
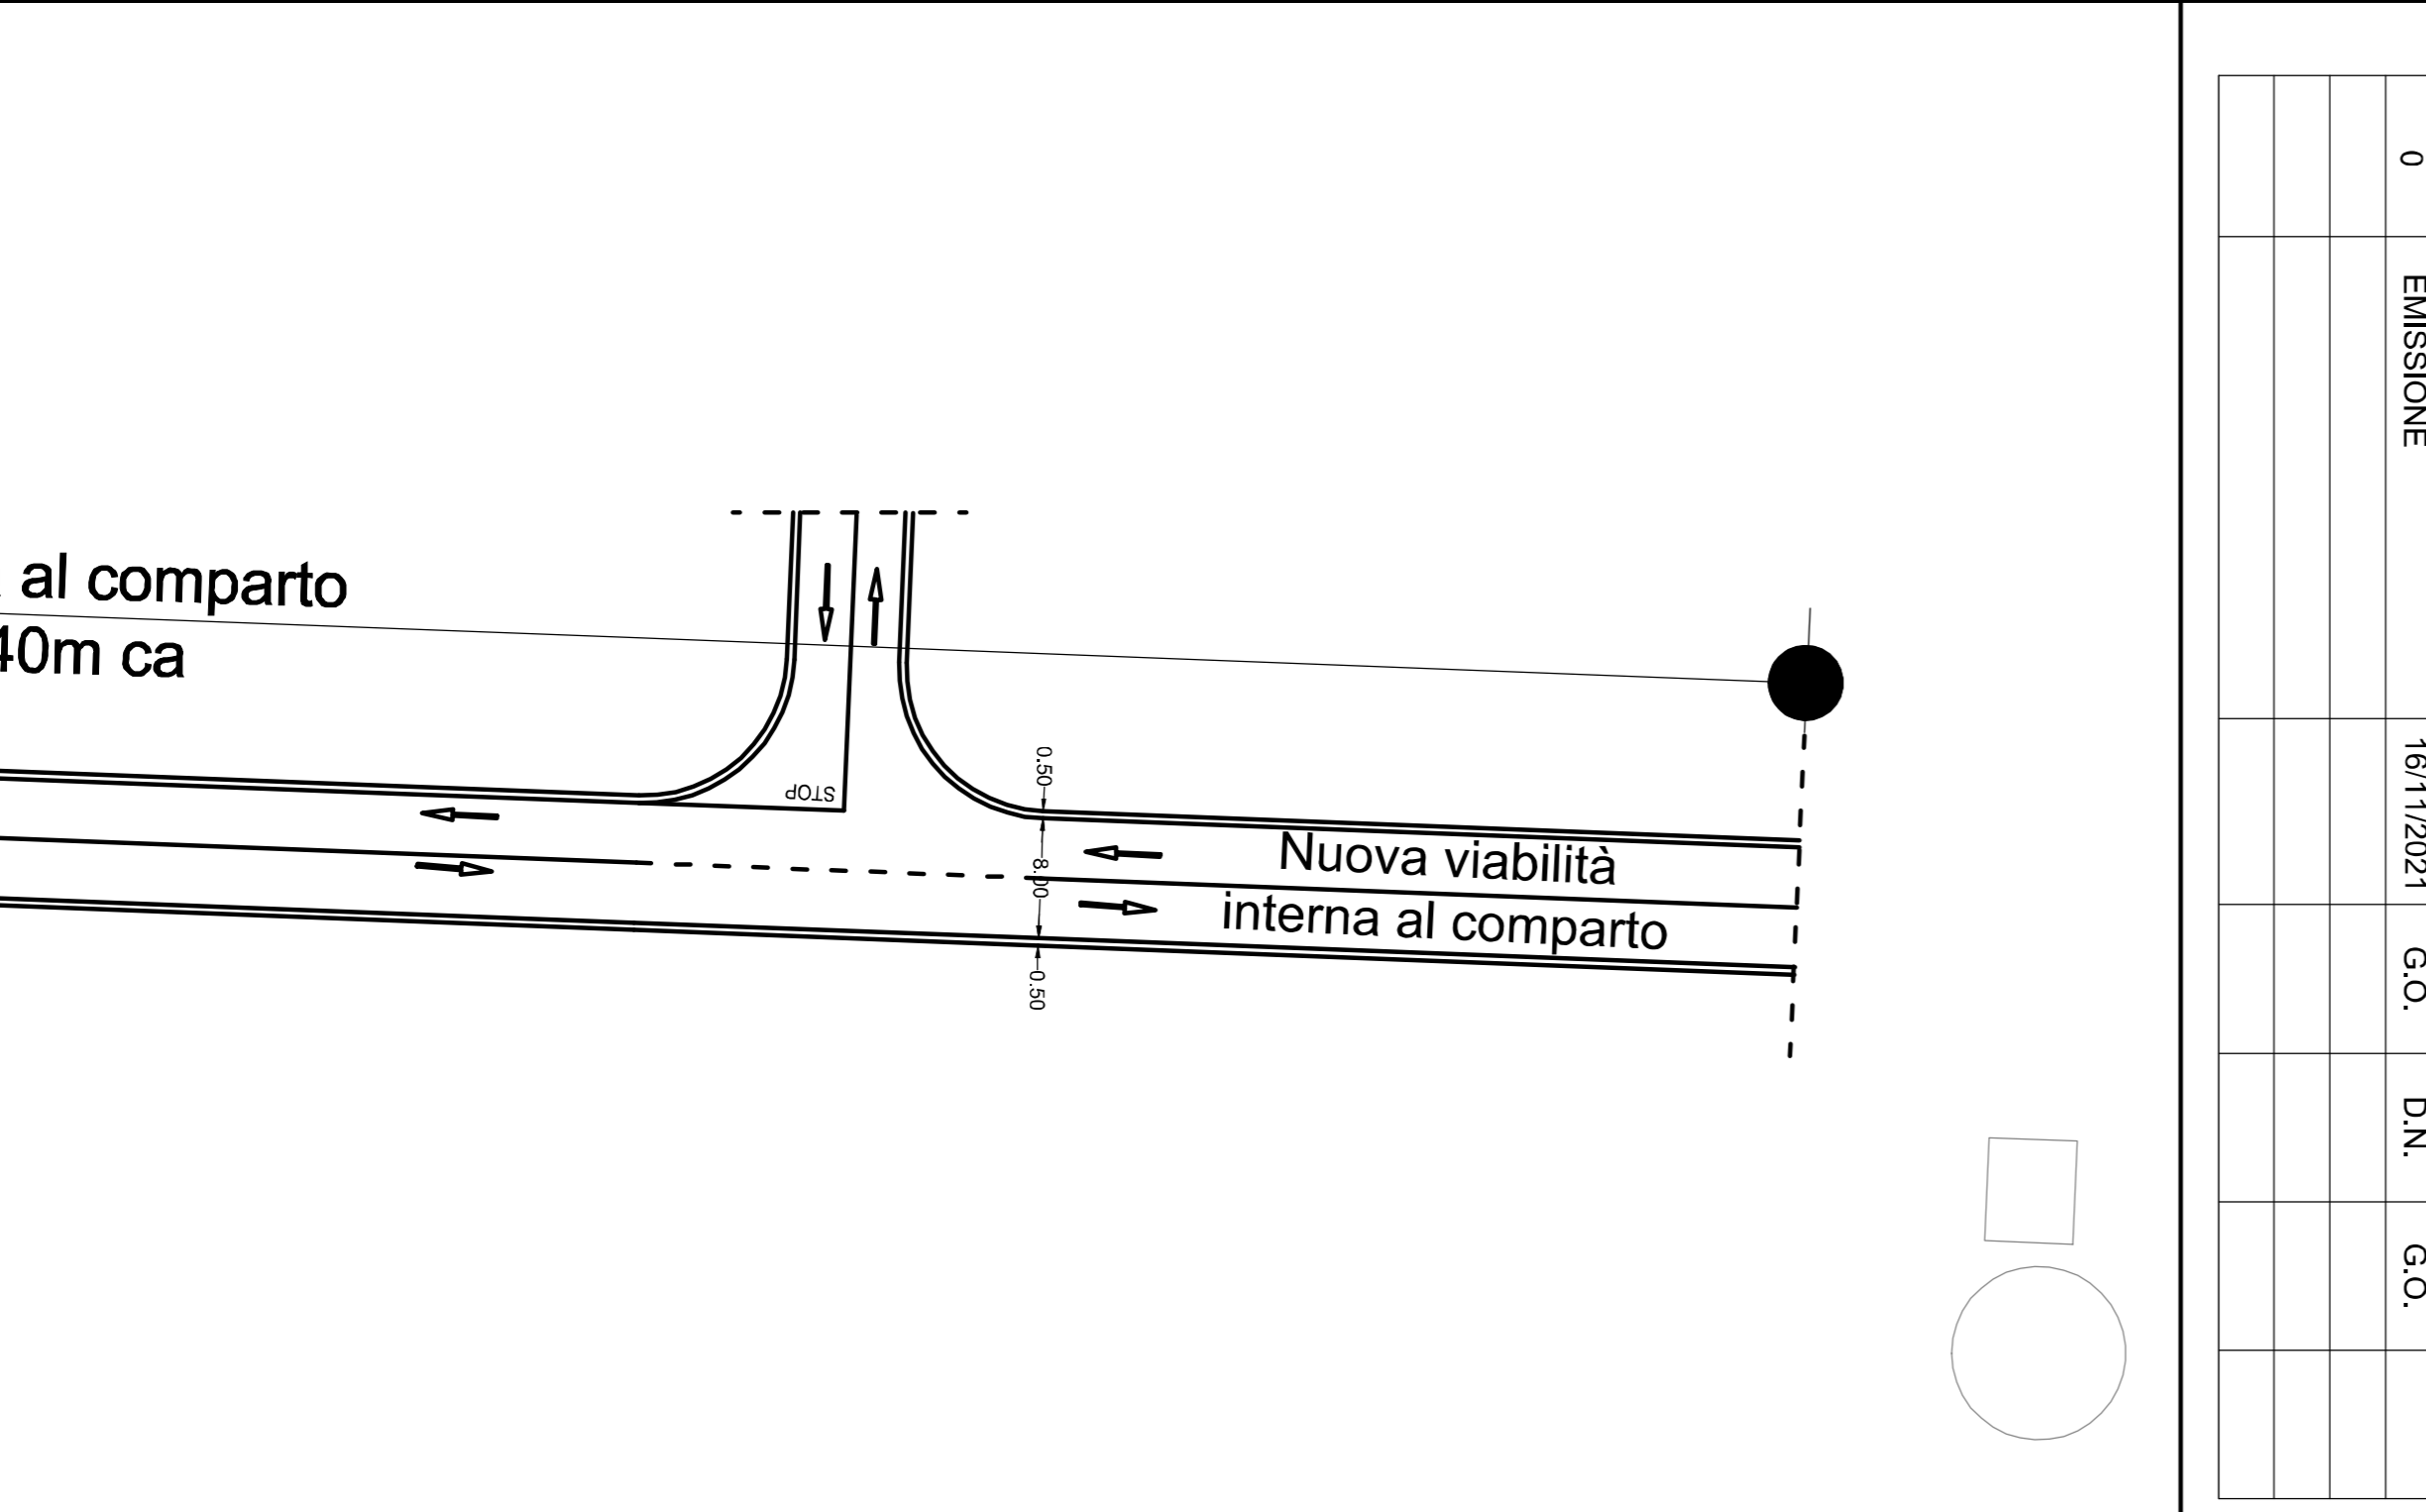


COROGRAFIA DELL'AREA DI INTERVENTO, scala 1:2000

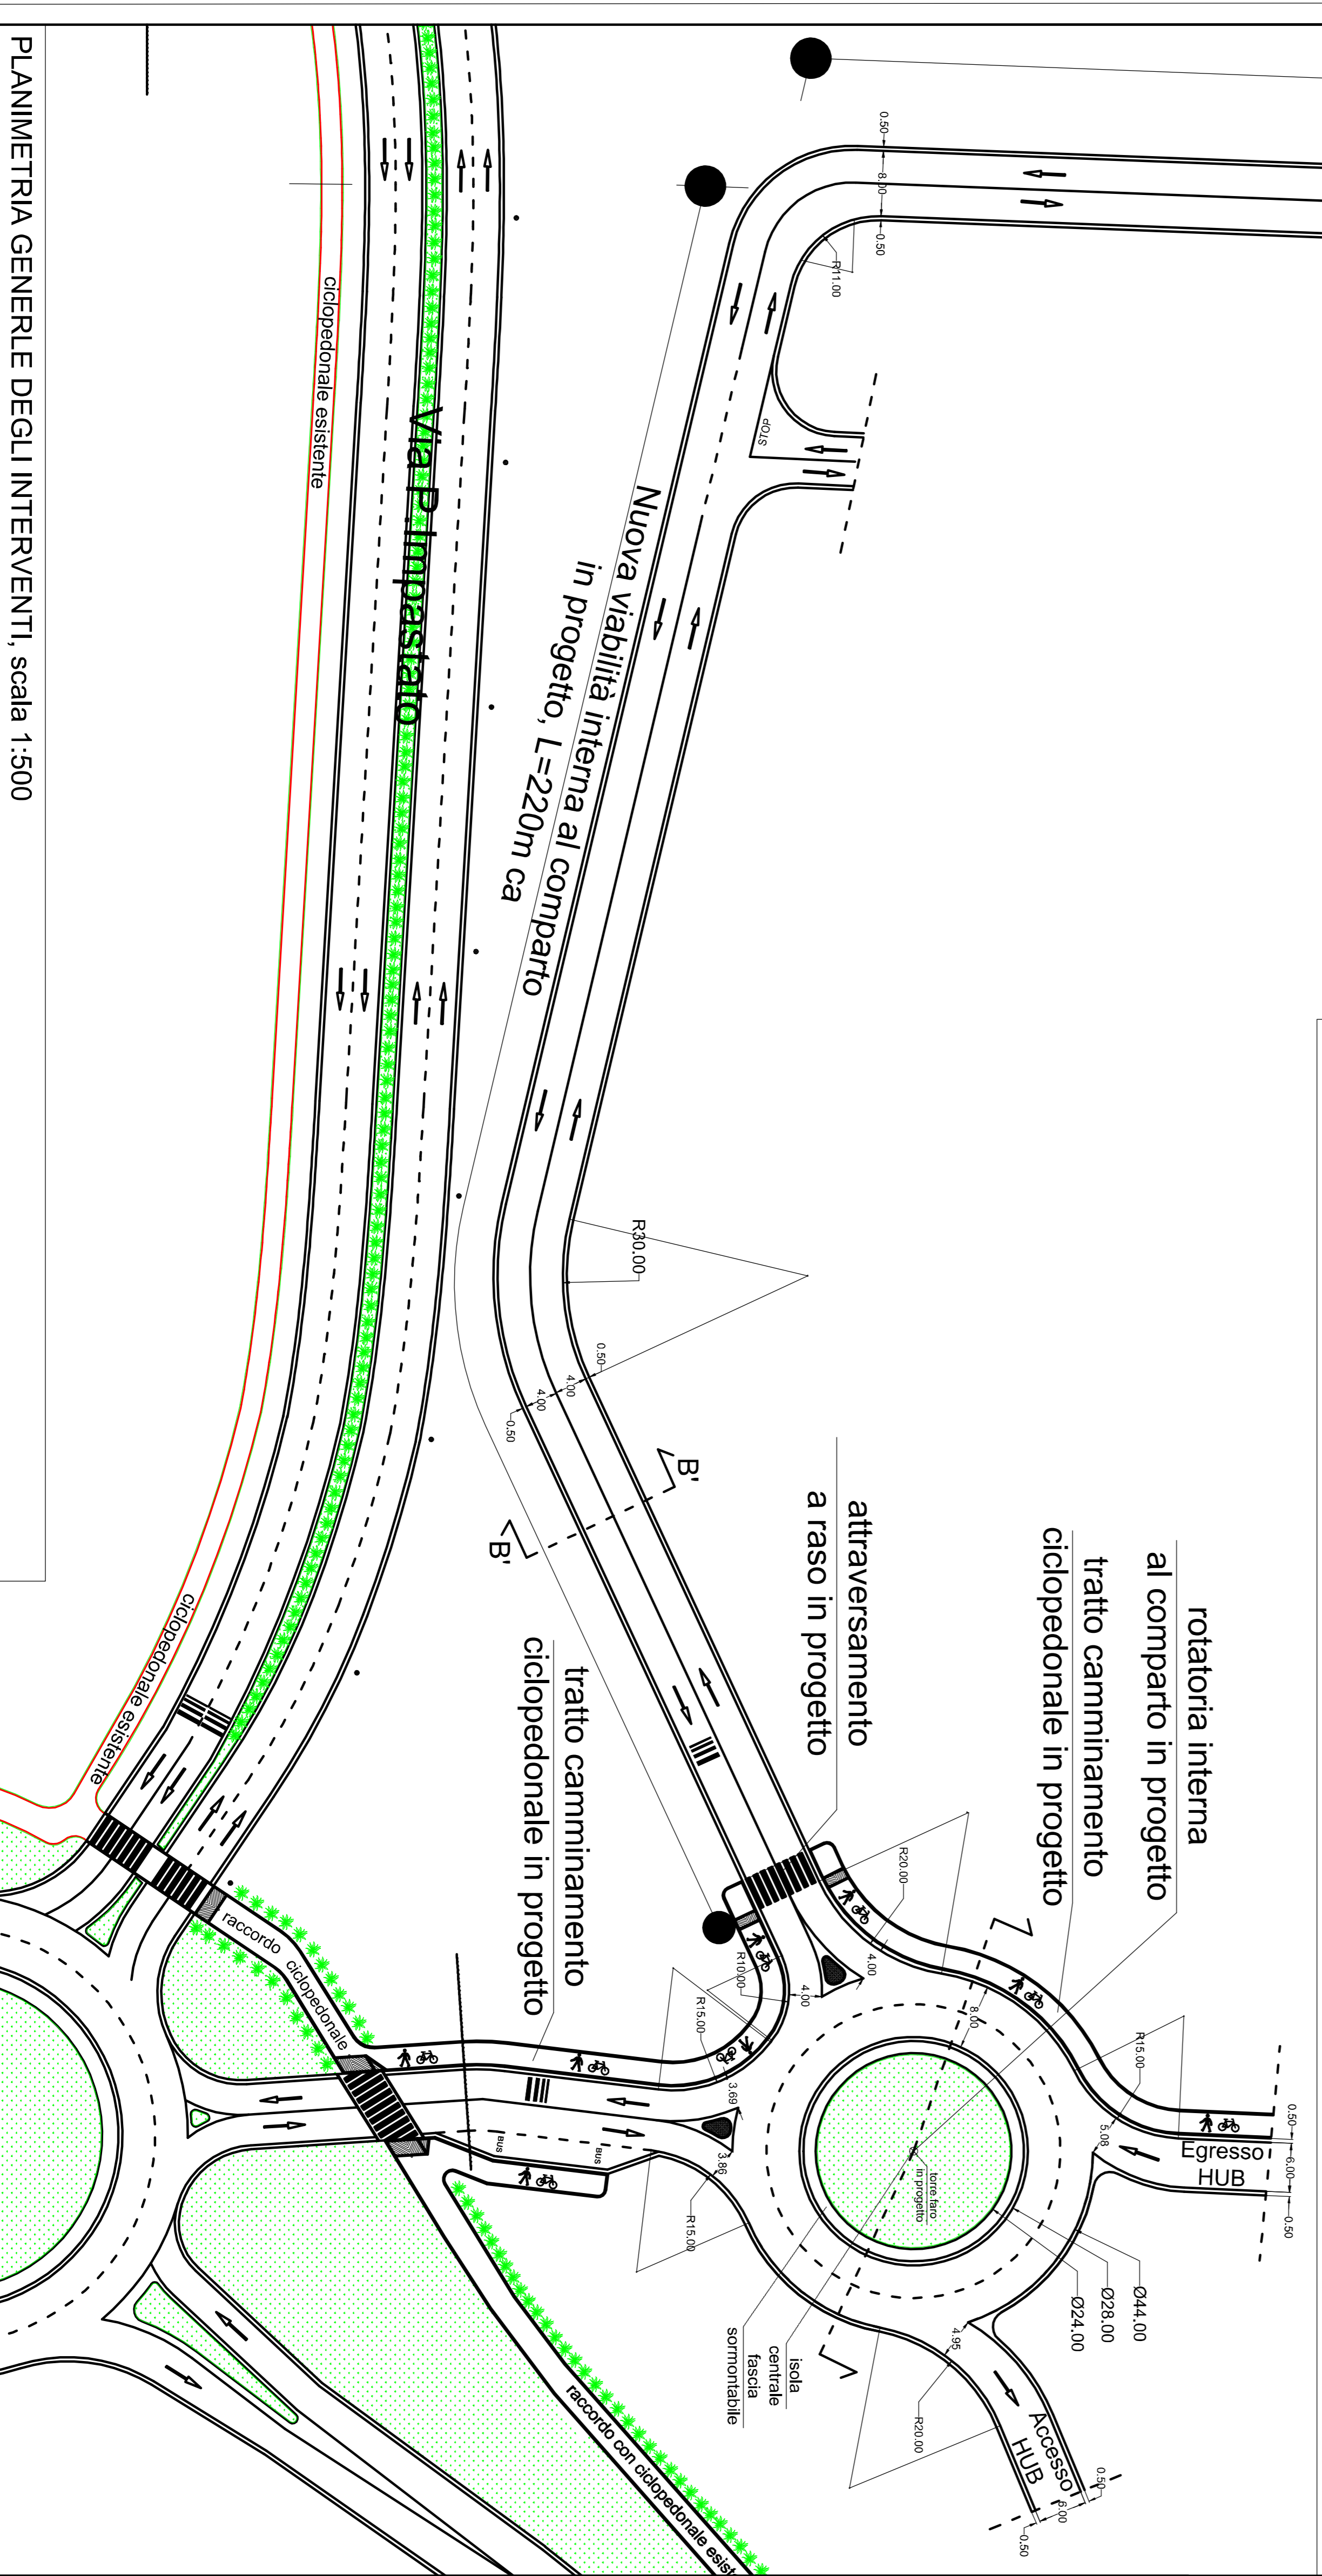

PLANIMETRIA GENERALE DEGLI INTERVENTI, scala 1:500

# Comune di Chivasso

## Città Metropolitana di Torino

### NUOVO POLO LOGISTICO

PROGETTO FATTIBILITA' TECNICO-ECONOMICA  
DELLE OPERE DI REALIZZAZIONE DELLA VIABILITA'  
INTERNA AL COMPARTO DA RETROCEDERE

LE PROPRIETA':  
**BIPIELLE REAL ESTATE**  
S.P.A.  
Via Cerna, 50  
10128 Chivasso (TO)

LA PROMISSARIA ACQUIRENTE:  
**APRC**  
S.P.A.  
63, viale Chivasso de Guille  
CS 50112  
69 453 1076 Chivasso (TO)  
T. +39 04157 42 04 30

P.F.T.E.



I PROGETTISTI  
Dot. Ing. Giorgio OLIVERI

Studi e Ricerche sui Sistemi di Trasporto  
**W.W.I.R.T.E.C.O.**  
Via Pietro Palmieri n. 21 - 10143 Torino  
Tel. 011-198330050 - email: segreteria@irteco.com

COROGRAFIA  
PLANIMETRIA INTERVENTI

Responsabile del procedimento	SCALA	DATA	TAVOLA			
---	1:500 - 1:2000	16/11/2021	A-PFTE-T01			
AGGIORNAMENTI						
N.	DESCRIZIONE	DATA	REDAITTO	CONTROL.	APPROV.	VISTO
0	EMISSIONE	16/11/2021	G.O.	D.N.	G.O.	