


SEZIONE A"-A" (tipo), scala 1:10
marciapiede ciclopedonale

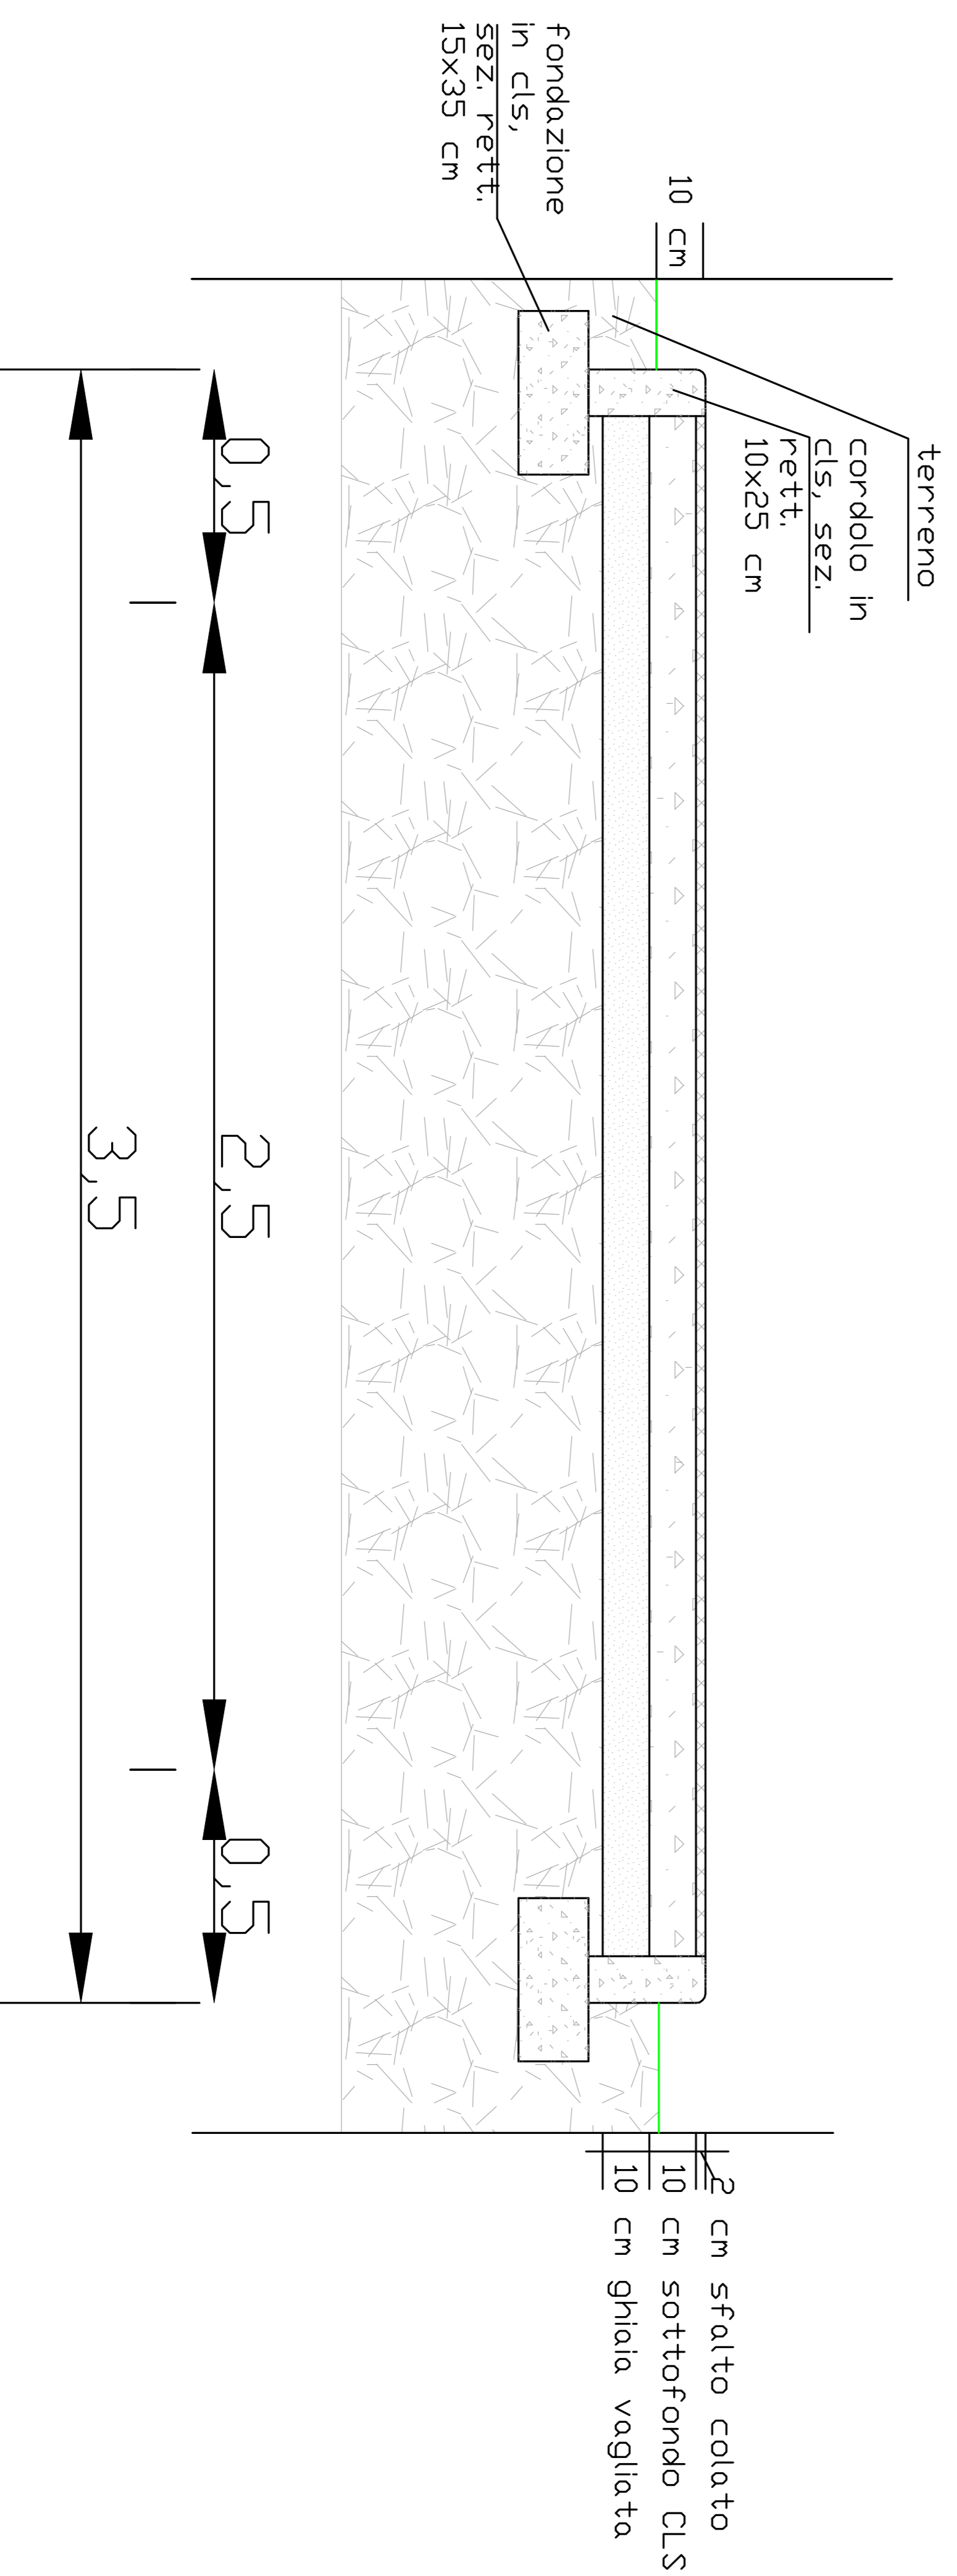

Comune di Chivasso

Città Metropolitana di Torino

NUOVO POLO LOGISTICO

PROGETTO FATTIBILITA' TECNICO-ECONOMICA
DELLE OPERE DI REALIZZAZIONE DI UN ITINERARIO
CICLOPEDONALE, IN ASSE EST ALLA VIA MAZZE',
DA ACCESSO NORD AL COMPARTO ALL'IMBOCCO
CON FRAZIONE BETLEMME

LE PROPRIETA':
BIPIELLE REAL ESTATE
GRUPPO BANCO BPM
Via Cerna, 50 (10)
10128 TORINO
Tel. 011 510031

LA PROMISSARIA ACQUIRENTE:
A.P.R.C.
63, quai Charles de Gaulle
CS 50112
69 483 Oyonnax, 06
1-39 0763745430

P.F.T.E.

IRTECO
Studi e Ricerche sui Sistemi di Trasporto
www.irteco.com

I PROGETTISTI

Tel: 011-19839050 - email: segreteria@irteco.com

Dot. Ing. Giorgio OLIVERI

SEZIONE TIPO

Responsabile del procedimento	SCALA	DATA	TAVOLA			
---	1:10	16-11-2021	B-PFTE-T02			
AGGIORNAMENTI						
N.	DESCRIZIONE	DATA	REDAITTO	CONTROL.	APPROV.	VISTO
0	EMISSIONE	16/11/2021	G.O.	D.N.	G.O.	