Regione Piemonte CITTA' DI CHIVASSO CITTA' METROPOLITANA DI TORINO

VARIANTE STRUTTURALE AL P.RG.C. VIGENTE

art. 17 comma 4 L.R. 56/77 e s.m. e i.

Adeguamento alla normativa in materia di industrie a rischio incidente rilevante ai sensi del D.Lgs 105/2015 e DM LL.PP. 9 maggio 2001

PROGETTO DEFINITIVO

| TAV 2 | Data: novembre 2020 | Elementi vulnerabili territoriali Elementi Puntuali | |
|---------------------------------------|------------------------|--|--|
| TAV.3 | Scala: 1:10.000 | | |
| Il Sindaco Dott. Claudio CA | STELLO | Il Progettista della variante Ing. Fabio Mascara | |
| Il Segretario Ger Dott.ssa Giusepp | | Il responsabile del procedimento Arch.Romina Verzella | |
| Progettazione sp Ing. Enrico Nata | | Gruppo di lavoro Ufficio Urbanistica | |
| Studio Associato Corso Primo Lev | i 23/B | Arch. Marzia Perazzolo Dott. Gregorio Spanò | |

Elementi vulnerabili territoriali puntuali

Categoria A (9/05/2001)

Categoria B (9/05/2001)

Categoria C (9/05/2001)

Categoria D (9/05/2001)

Categoria E (9/05/2001)

Perimetro stabilimento

Aree di danno

Elevata letalitàInizio letalità


Lesioni irreversibiliLesioni reversibili

Aree di vincolo

Area di esclusione

Area di osservazione

Attività soggetta D.Lgs 105/2015

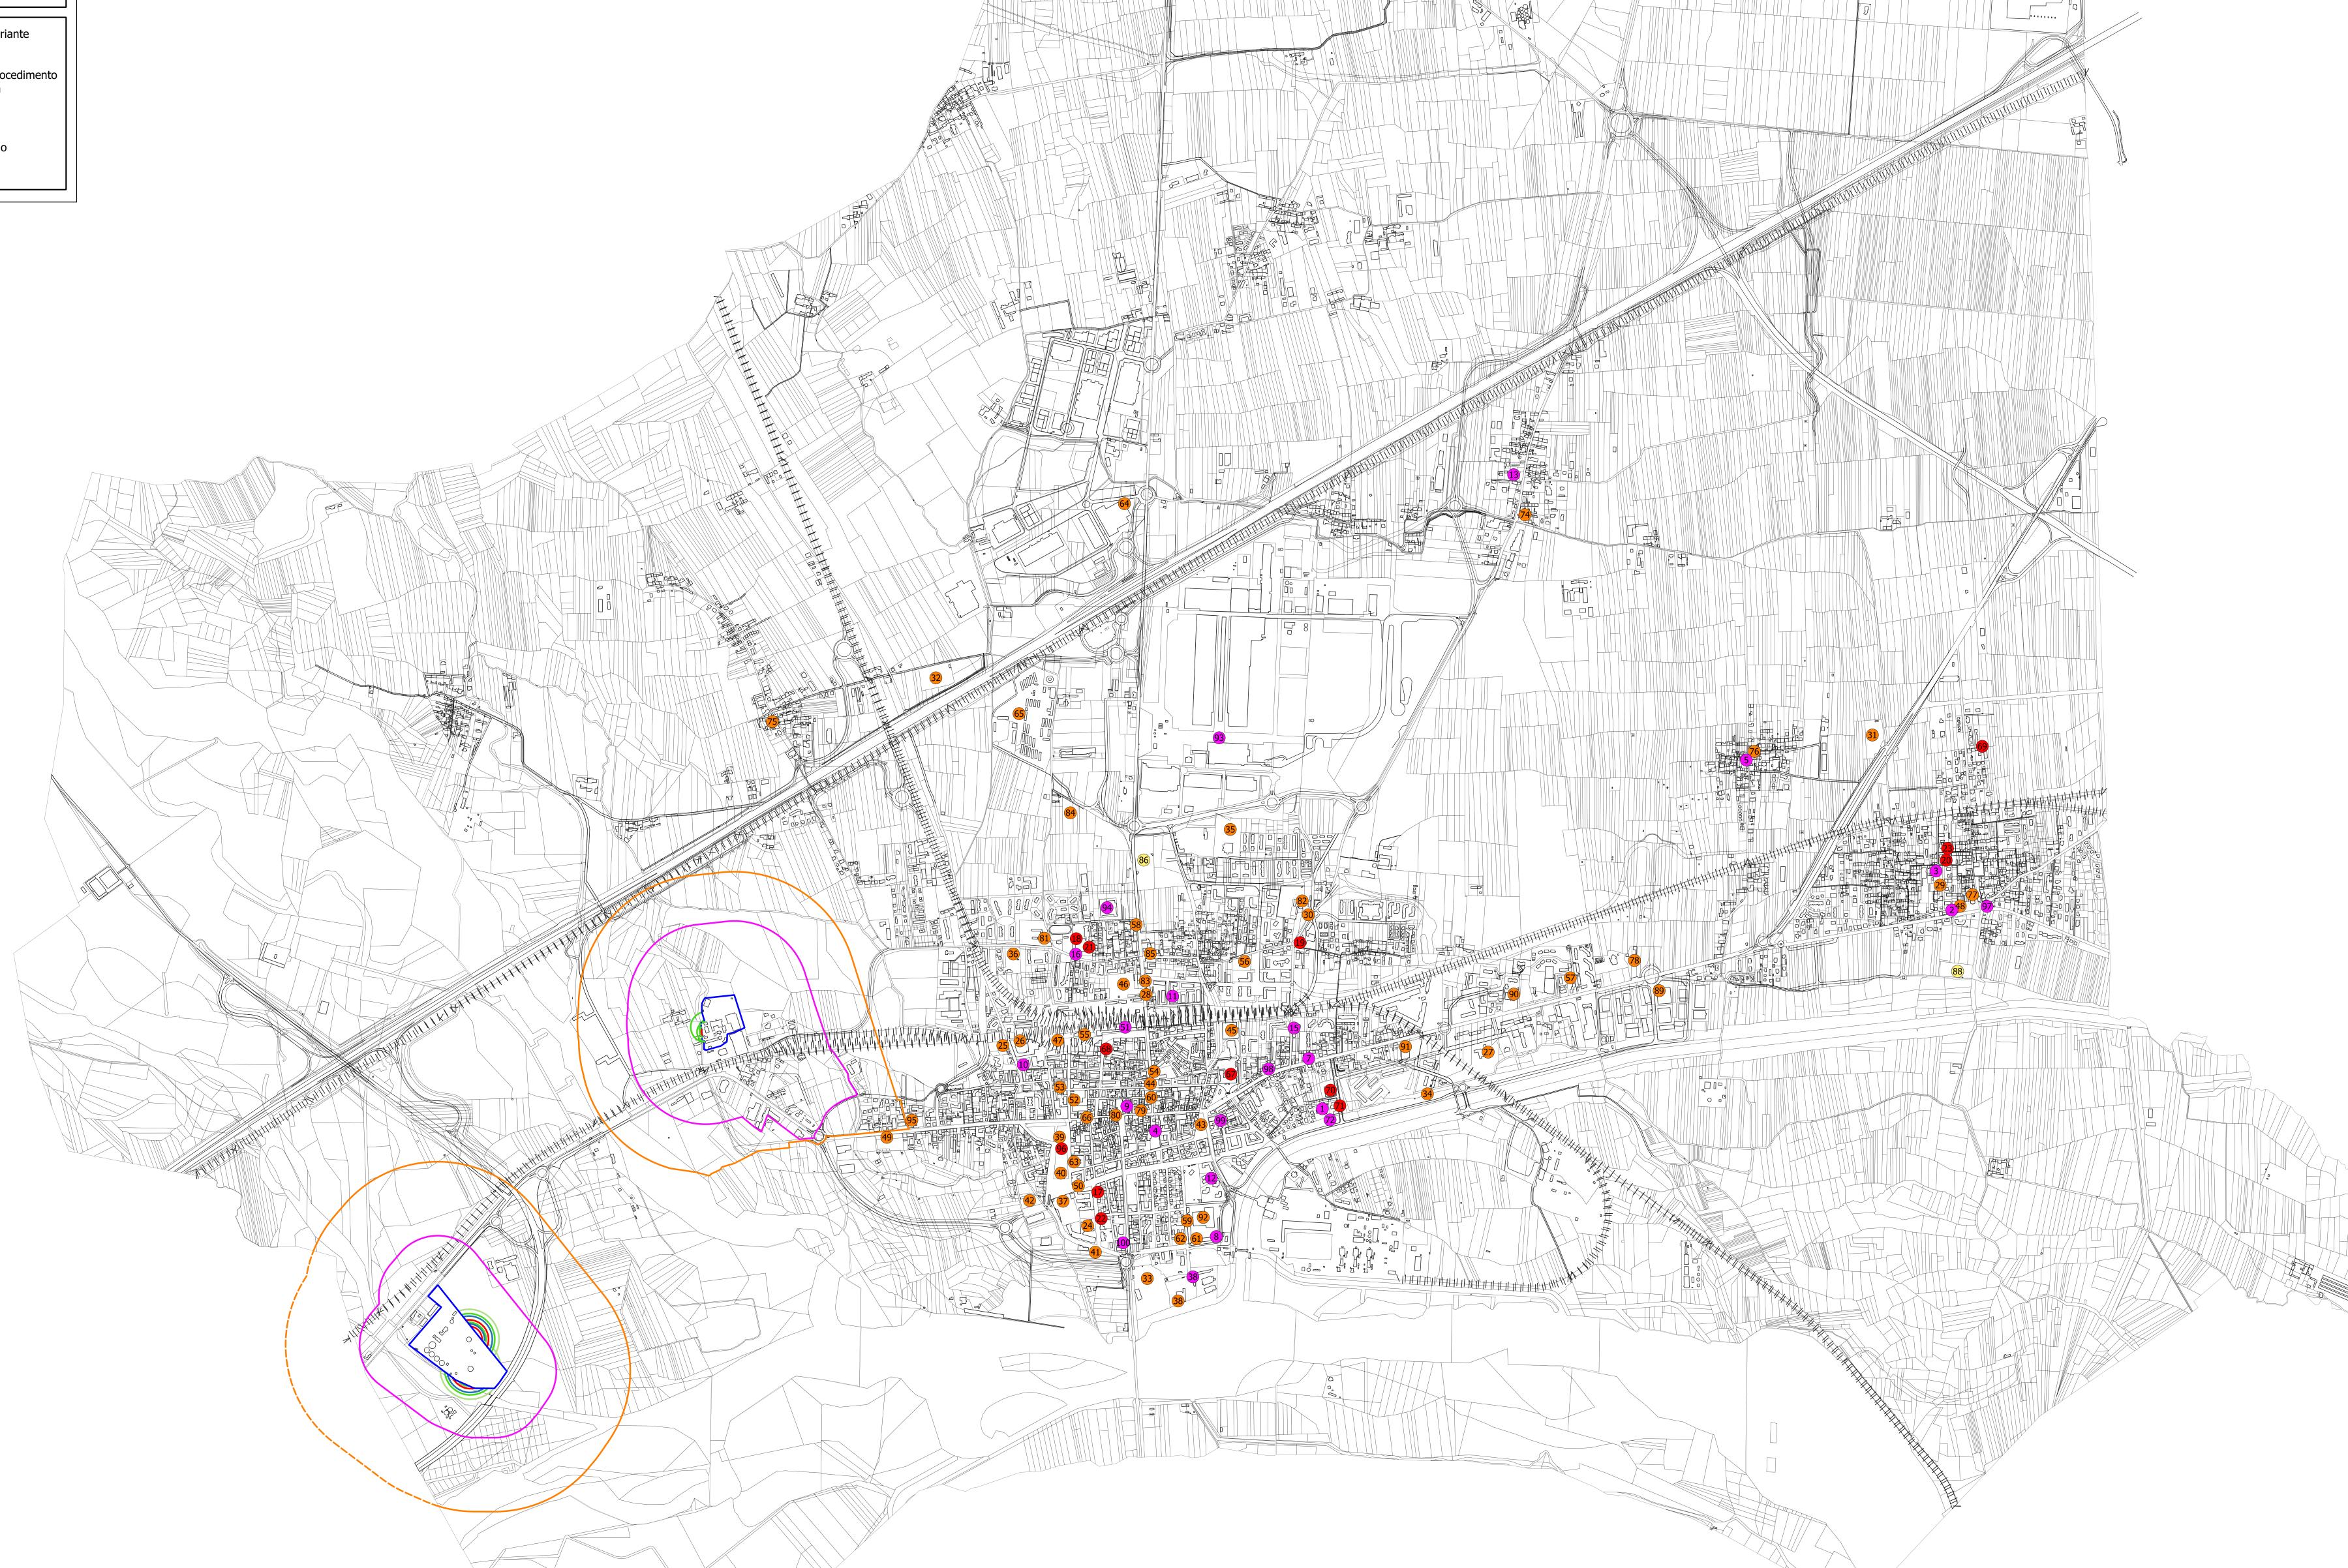

| | DESCRIZIONE | CAPACITA' RICETTIVA | D.M. 09/05/01 |
|----|---|---------------------|---------------|
| 1 | ASILO NIDO L'AQUILONE VIA NINO COSTA | 65 | В |
| 2 | ASILI PAPAVERI E PAPERE VIA ASSUNTA 4/C | 15 | В |
| 3 | ASILO NIDO CASTELROSSO VIA S.ANTONIO 36 | < 100 | В |
| 4 | ASILO BEATO ANGELO CARLETTI VIA BORLA 6 | 65 | В |
| 5 | ASILO C.S. TORASSI VIA MAESTRA 45 | 20 | В |
| 6 | AGRIASILO LA PIEMONTESINA C.NE MANDRIA | 12 | В |
| 7 | ASILO ALLEGRO NIDO C.SO GALILEO FERRARIS 49 | < 100 | В |
| 8 | ASILO NIDO MINIDOU (EX IPPOBIMBO) VIA GERBIDO 15/6 | 23 | В |
| 9 | ASILO BABY PARKING MADAMADORE' VIA PORTIS 3 | 25 | В |
| 10 | INFANZIA "PETER PAN" VIA PALEOLOGI | < 100 | В |
| 11 | INFANZIA "A.MARSAN" VIA IV NOVEMBRE | < 100 | В |
| 12 | INFANZIA "BAMBI" VIALE CAVOUR | < 100 | В |
| 13 | INFANZIA "BETLEMME" VIA 3 MARZO 1966 | < 100 | В |
| 14 | INFANZIA "BOSCHETTO" VIA S.FRANCESCO 6 | < 100 | В |
| 15 | INFANZIA "C.MAZZUCCHELLI" VIA MAZZE' 10 | < 100 | В |
| 16 | INFANZIA 2A.DASSO2 VIA BLATTA 26 | < 100 | В |
| 17 | PRIMARIA "G.MARCONI" VIA MARCONI 2 | 467 | A |
| 18 | PRIMARIA "A.DASSO" VIA BLATTA 26/B | 263 | Α |
| 19 | PRIMARIA "C.MAZZUCCHELLI" VIA MAZZE 20 | 329 | Α |
| 20 | PRIMARIA "L.SAVIA" CASTELROSSO | 102 | Α |
| 21 | SECONDARIA DI Iº GRADO "A.DASSO" VIA BLATTA 26/B | 388 | A |
| 22 | SUCCURSALE "D.COSOLA" VIA MARCONI 9 | 377 | А |
| 23 | SUCCURSALE "D.COSOLA" CASTELROSSO | 59 | Α |
| 24 | I.I.S. EUROPA UNITA VIA MARCONI 6 | 923 | С |
| 25 | SUCCURSALE I.I.S. EUROPA UNITA VIA PALEOLOGI 22/A | 402 | С |
| 26 | LICEO SCINETIFICO "I.NEWTON" VIA PALEOLOGI 23 | 890 | С |
| 27 | ISTITUTO ALBERGHIERO "UBERTINI" VIA AJMA | 307 | С |
| 28 | ISTITUTO TECNICO PER GEOMETRI "MARCONI" VIA TORINO | 41 | С |
| 29 | AGENZIA FORMATIVA "CASA DI CARITA' ARTE E MESTIERI" VIA DON BOSCO 1/C | < 500 | С |
| 30 | ISTITUTO MISCALE SINIGALLIA VIA MAZZE' 41 | < 500 | С |
| | BABY PARKING | | |
| 98 | BABY PARKING "L'ISOLA CHE NON C'E'" - CORSO GALILEO FERRARIS 33 | 10 | В |
| 99 | BABY PARKING "MARY POPPINS" - VIALE CAVOUR 1 | 24 | В |

| IMPIA | NTI SPORTIVI | | |
|-------|---|---------------------|---------------|
| | DESCRIZIONE | CAPACITA' RICETTIVA | D.M. 09/05/01 |
| | CAMPO SPORTIVO TORASSI | < 100 | С |
| | CAMPO SPORTIVO MONTEGIOVE REGIONE POZZO | < 100 | С |
| | CAMPO SPORTIVO PAOLO RAVA | < 100 | С |
| | CENTRO SPORTIVO TESCARO - CAMPI DA TENNIS | < 100 | С |
| | PALALANCIA | < 100 | С |
| | CAMPI DA TENNIS ZANDA - ZONA BLATTA | < 100 | С |
| | STADIO ETTORE PASTORE | < 100 | С |
| | PISCINE COMUNALI - ZONA GERIDO APERTO | < 100 | В |
| | PISCINE COMUNALI - ZONA GERIDO CHIUSO | < 100 | С |

| N. | DESCRIZIONE | CAPACITA' RICETTIVA | D.M. 09/05/01 |
|----|---------------------------------|---------------------|---------------|
| 39 | PIAZZA D'ARMI | < 1000 | С |
| 40 | FORO BOARIO | < 1000 | С |
| 41 | VIA ORTI | < 1000 | С |
| 42 | VIA BROZZOLA | < 1000 | С |
| 43 | PIAZZA CARLO NOE' | < 1000 | С |
| 44 | PIAZZA DEL POPOLO | < 1000 | С |
| 45 | OSPEDALE | < 1000 | С |
| 46 | PIAZZALE VIA CERESA | < 1000 | С |
| 47 | MOVICENTRO/STAZIONE AUTOBUS | < 1000 | С |
| 48 | PIAZZA DELL'ASSUNTA CASTELROSSO | < 1000 | С |
| 49 | STRADALE TORINO | < 1000 | С |
| 50 | PIAZZALE LIBERTINI | < 1000 | С |
| 51 | STAZIONE FF.SS. | > 1000 | В |

| N. | DESCRIZIONE | CAPACITA' RICETTIVA | D.M. 09/05/01 |
|----|--|---------------------|---------------|
| 52 | UFFICI COMUNALI | < 100 | С |
| 53 | EX TRIBUNALE | 363 | С |
| 54 | AGENZIA DELLE ENTRATE | 50 | С |
| 55 | BIBLIOTECA | < 100 | С |
| 56 | UFFICI EQUITALIA | 26 | С |
| 57 | CASERMA POLIZIA VIA DE GASPERI | 100 | С |
| 58 | CASERMA GUARDIA DI FINANZA VIA GOZZANO | 50 | С |
| 59 | CASERMA CARABINIERI VIA XXIV MAGGIO | 100 | С |
| 60 | UFFICI GUARDIA FORESTALE | < 100 | С |
| 61 | CASERMA VIGILI DEL FUOCO | < 100 | C |
| 62 | SEDE CROCE ROSSA | < 100 | С |
| 63 | PALAZZO DEL LAVORO LUIGI EINAUDI | < 100 | С |
| 64 | PALAZZINA UFFICI AREA CHIND | < 100 | С |
| 65 | VILLAGGIO TAV | 2000 | С |

| PRESIDI SA | NITARI | | |
|------------|----------------------------|---------------------|---------------|
| N. | DESCRIZIONE | CAPACITA' RICETTIVA | D.M. 09/05/03 |
| 67 | ASL TO 4 VIA PO | 293 | A |
| 68 | OSPEDALE | 1050 | А |
| 69 | CASA DI RIPOSO VIA ITALIA | 131 | А |
| 70 | CASA DI RIPOSO CASTELROSSO | 92 | А |
| 71 | ASL TO 4 VIA NINO COSTA | 265 | А |
| 72 | CIS VIA TOGLIATTI | 50 | В |

| N. | GHI DI CULTO/CIMITERI | CARACITA' DICETTIVA | D M 00/05/01 |
|----|---|---------------------|--------------|
| | DESCRIZIONE | CAPACITA' RICETTIVA | |
| 66 | SANTA MARIA DEGLI ANGELI VIA TORINO | < 1000 | С |
| 73 | CHIESA SAN GIOVANNI EVANGELISTA DI BOSCHETTO | < 1000 | С |
| 74 | CHIESA DI BETLEMME | < 1000 | С |
| 75 | CHIESA DI MONTEGIOVE | < 1000 | С |
| 76 | CHIESA DI TORASSI | < 1000 | С |
| 77 | CHIESA DI CASTELROSSO | < 1000 | С |
| 78 | CHIESA MADONNA DEL ROSARIO CORSO GALILEO FERRARIS | < 1000 | С |
| 79 | CHIESA SAN GIOVANNI BATTISTA VIA TORINO | < 1000 | С |
| 80 | DUOMO SANTA MARIA ASSUNTA | < 1000 | С |
| 81 | CHIESA SAN GIUSEPPE VIA BLATTA | < 1000 | С |
| 82 | CONVENTO DEI CAPPUCCINI | < 1000 | С |
| 83 | TESTIMONI DI GEOVA VIA BRADAC | < 1000 | С |
| 84 | CHIESA ORTODOSSA VIA BARAGINO | < 1000 | С |
| 85 | CHIESA VALDESE VIA IVREA | < 1000 | С |
| 86 | CIMITERO CENTRALE VIA CALUSO | - | D |
| 87 | CIMITERO DI BOSCHETTO | - | D |
| 88 | CIMITERO DI CASTELROSSO | - | D |

| N. | DESCRIZIONE | CAPACITA' RICETTIVA | D.M. 09/05/01 |
|----|----------------------------|---------------------|---------------|
| 89 | CENTRO COMMERCIALE | 6750 | С |
| 90 | COOP/PENNY MARKET | 880/260 | С |
| 91 | LIDL | 900 | С |
| 92 | CARREFOUR | 1100 | С |
| 93 | PARCO COMMERCIALE | 3068 | В |
| 94 | GIGANTE | 1200 | В |
| 95 | FAMILA | 903 | С |
| 96 | AREA MERCATALE CHIVASSO | 29450 | Α |
| 97 | AREA MERCATALE CASTELROSSO | 12300 | В |