

Regione Piemonte

CITTA' DI CHIVASSO

CITTA' METROPOLITANA DI TORINO

VARIANTE GENERALE
AL P.R.G.C. VIGENTE

art. 17 comma 4 L.R. 56/77 e s.m. e i.

Adeguamento alla normativa in materia
di industrie a rischio incidente rilevante
ai sensi del D.Lgs 105/2015 e DM LL.PP. 9 maggio 2001

PROGETTO PRELIMINARE

Tavola:

13

Data:
Settembre 2025

Scala:
1:10.000

Elementi vulnerabili territoriali -
Elementi Puntuali

Il Sindaco
Dott. Claudio Castello


Il Segretario Generale
Dott. Salvatore Mattia

Il responsabile del procedimento
Ing. Fabio Mascara

L'assessore all'urbanistica
Dott. Pasquale Centin

Progettazione specialistica
Ing. Enrico Natalini
Ing. Marina Casabona

Studio Associato Microbel
Corso Primo Levi 23/B
10098 Rivoli (TO)

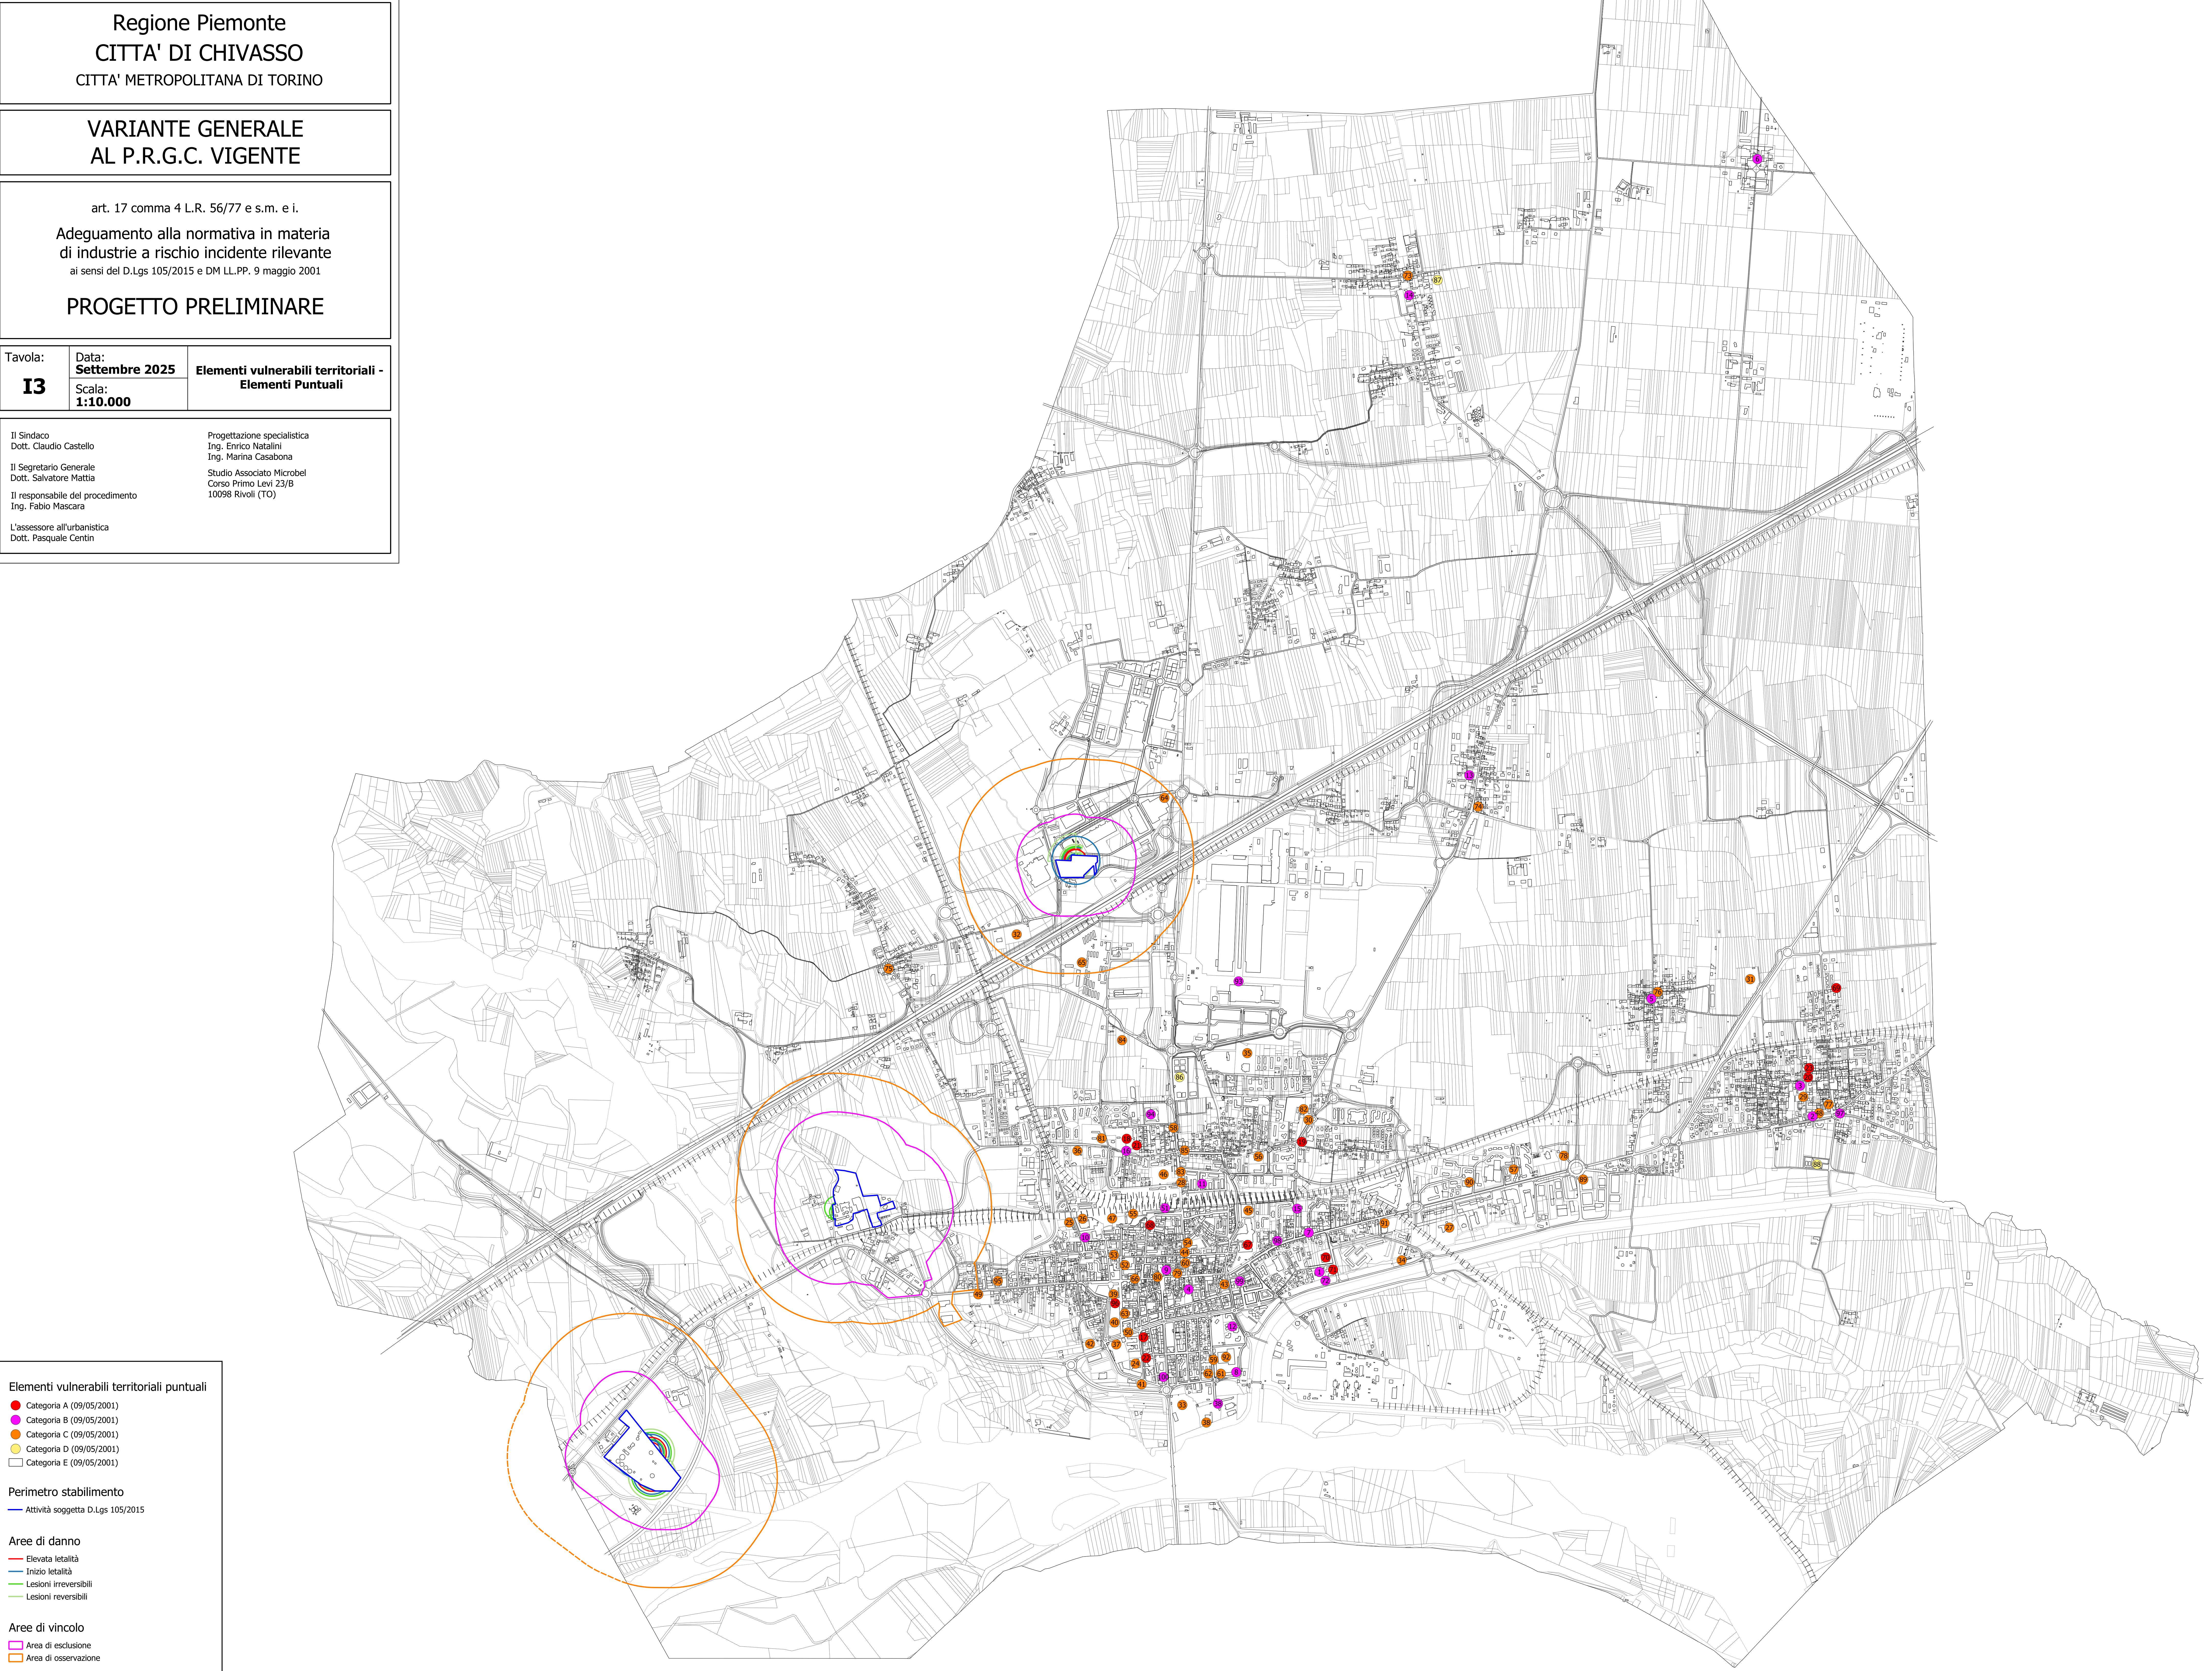

SCUOLE			
N	DESCRIZIONE	CAPACITA' RICETTIVA	D.M. 09/05/01
1	ASILO NIDO L'AQUILONE VIA NINO COSTA	65	B
2	ASILI PAPAVERI E PAPERIE VIA ASSUNTA 4/C	15	B
3	ASILO NIDO CASTELROSSO VIA S.ANTONIO 36	< 100	B
4	ASILO BRATO ANGELO CALETTI VIA BORLA 6	65	B
5	ASILO C.S. TORASSI VIA MAESTRA 45	20	B
6	AGRIASILO LA PIEMONTESSINA C.NE MANDRIA	12	B
7	ASILO ALLEGRO NIDO C.SO GALILEO FERRARIS 49	< 100	B
8	ASILO NIDO MINIDOU (EX IPPORIMBO) VIA GERBIDO 15/6	23	B
9	ASILO BABY PARKING MADAMADORE VIA PORTIS 3	25	B
10	INFANZIA "PETER PAN" VIA PALEOLOG	< 100	B
11	INFANZIA "A.MARSAN" VIA IV NOVEMBRE	< 100	B
12	INFANZIA "BAMBI" VIALE CAVOUR	< 100	B
13	INFANZIA "BETLEMME" VIA 3 MARZO 1966	< 100	B
14	INFANZIA "BOSCHETTO" VIA S.FRANCESCO 6	< 100	B
15	INFANZIA "C.MAZZUCHELLI" VIA MAZZE 10	< 100	B
16	INFANZIA 2A.DASSO2 VIA BLATTA 26	< 100	B
17	PRIMARIA "G.MARCONI" VIA MARCONI 2	467	A
18	PRIMARIA "A.DASSO" VIA BLATTA 26/B	263	A
19	PRIMARIA "C.MAZZUCHELLI" VIA MAZZE 20	329	A
20	PRIMARIA "L.SAVIA" CASTELROSSO	102	A
21	SECONDARIA DI 1° GRADO "A.DASSO" VIA BLATTA 26/B	388	A
22	SUCCURSALE "D.COSOLA" VIA MARCONI 9	377	A
23	SUCCURSALE "D.COSOLA" CASTELROSSO	59	A
24	I.T.S. EUROPA UNITA VIA MARCONI 6	923	C
25	SUCCURSALE I.T.S. EUROPA UNITA VIA PALEOLOG 22/A	402	C
26	LICEO SCIENTIFICO "I.NEWTON" VIA PALEOLOG 23	890	C
27	ISTITUTO ALBERGHIERO "LIBERTINI" VIA AJMA	307	C
28	ISTITUTO TECNICO PER GEOMETRI "MARCONI" VIA TORINO	41	C
29	AGENZIA FORMATIVA "CASA DI CARITA' ARTE E MESTIERI" VIA DON BOSCO 1/C	< 500	C
30	ISTITUTO MISCALE SINGALLIA VIA MAZZE 41	< 500	C
98	BABY PARKING "L'ISOLA CHE NON C'E" - CORSO GALILEO FERRARIS 33	10	B
99	BABY PARKING "MARY POPPINS" - VIALE CAVOUR 1	24	B
100	NIDO IN FAMIGLIA "TRA LE NUVOLE" - VIA PO 32	4	B

IMPIANTI SPORTIVI			
N.	DESCRIZIONE	CAPACITA' RICETTIVA	D.M. 09/05/01
31	CAMPO SPORTIVO TORASSI	< 100	C
32	CAMPO SPORTIVO MONTGIOVE REGIONE POZZO	< 100	C
33	CAMPO SPORTIVO PAOLO RAVA	< 100	C
34	CENTRO SPORTIVO TESSANO - CAMPI DA TENNIS	< 100	C
35	PALAJANCA	< 100	C
36	CAMPI DA TENNIS ZANDA - ZONA BLATTA	< 100	C
37	STADIO ETTORE PASTORE	< 100	C
38	PISCINE COMUNALI - ZONA GERIDO APERTO	< 100	B
39	PISCINE COMUNALI - ZONA GERIDO CHIUSO	< 100	C

PARCHEGGI E NODI DI TRASPORTO			
N.	DESCRIZIONE	CAPACITA' RICETTIVA	D.M. 09/05/01
39	PIAZZA D'ARMI	< 1000	C
40	FORO ROARIO	< 1000	C
41	VIA ORTI	< 1000	C
42	VIA BROZZOLA	< 1000	C
43	PIAZZA CARLO NOE'	< 1000	C
44	PIAZZA DEL POPOLO	< 1000	C
45	OSPEDALE	< 1000	C
46	PIAZZALE VIA CERESA	< 1000	C
47	MOVICENTRO STAZIONE AUTOBUS	< 1000	C
48	PIAZZA DELL'ASSUNTA CASTELROSSO	< 1000	C
49	STRADALE TORINO	< 1000	C
50	PIAZZALE LIBERTINI	< 1000	C
51	STAZIONE FF.SS.	> 1000	B

UFFICI/SERVIZI PUBBLICI			
N.	DESCRIZIONE	CAPACITA' RICETTIVA	D.M. 09/05/01
52	UFFICI COMUNALI	< 100	C
53	EX TRIBUNALE	363	C
54	AGENZIA DELLE ENTRATE	50	C
55	BIBLIOTECA	< 100	C
56	UFFICI EQUITALLA	25	C
57	CASERMA POLIZIA VIA DE GASPERI	100	C
58	CASERMA GUARDIA DI FINANZA VIA GOZZANO	50	C
59	CASERMA CARABINIERI VIA XXIV MAGGIO	100	C
60	UFFICI GUARDIA FORESTALE	< 100	C
61	CASERMA VIGILI DEL FUOCO	< 100	C
62	SEDE CROCE ROSSA	< 100	C
63	PALAZZO DEL LAVORO LUIGI EINAUDI	< 100	C
64	PALAZZINA UFFICI AREA CHIND	< 100	C
65	VILLAGGIO TAV	2000	C

PRESIDI SANITARI			
N.	DESCRIZIONE	CAPACITA' RICETTIVA	D.M. 09/05/01
67	ASL TO 4 VIA PO	293	A
68	OSPEDALE	1050	A
69	CASA DI RIPOSO VIA ITALIA	131	A
70	CASA DI RIPOSO CASTELROSSO	92	A
71	ASL TO 4 VIA NINO COSTA	265	A
72	CIS VIA TOGLIATTI	50	B

LUOGHI DI CULTO/CIMITERI			
N.	DESCRIZIONE	CAPACITA' RICETTIVA	D.M. 09/05/01
66	SANTA MARIA DEGLI ANGELI VIA TORINO	< 1000	C
73	CHIESA SAN GIOVANNI EVANGELISTA DI BOSCHETTO	< 1000	C
74	CHIESA DI BETLEMME	< 1000	C
75	CHIESA DI MONTGIOVE	< 1000	C
76	CHIESA DI TORASSI	< 1000	C
77	CHIESA DI CASTELROSSO	< 1000	C
78	CHIESA MADONNA DEL ROSARIO CORSO GALILEO FERRARIS	< 1000	C
79	CHIESA SAN GIOVANNI BATTISTA VIA TORINO	< 1000	C
80	DUOMO SANTA MARIA ASSUNTA	< 1000	C
81	CHIESA SAN GIUSEPPE VIA BLATTA	< 1000	C
82	CONVENTO DEI CARPACINI	< 1000	C
83	TESTIMONI DI GEOVA VIA BRADAC	< 1000	C
84	CHIESA ORTODOSSA VIA BARAGINO	< 1000	C
85	CHIESA VALDESE VIA IVREA	< 1000	C
86	CIMITERO CENTRALE VIA CALUSO	-	D
87	CIMITERO DI BOSCHETTO	-	D
88	CIMITERO DI CASTELROSSO	-	D

CENTRI COMMERCIALI			
N.	DESCRIZIONE	CAPACITA' RICETTIVA	D.M. 09/05/01
89	CENTRO COMMERCIALE	6750	C
90	COOP PENNY MARKET	860/260	C
91	LIDL	900	C
92	CARREFOUR	1100	C
93	PARCO COMMERCIALE	3068	B
94	GIGANTE	1200	B
95	FAMILA	903	C
96	AREA MERCATALE CHIVASSO	29450	A
97	AREA MERCATALE CASTELROSSO	12300	B