


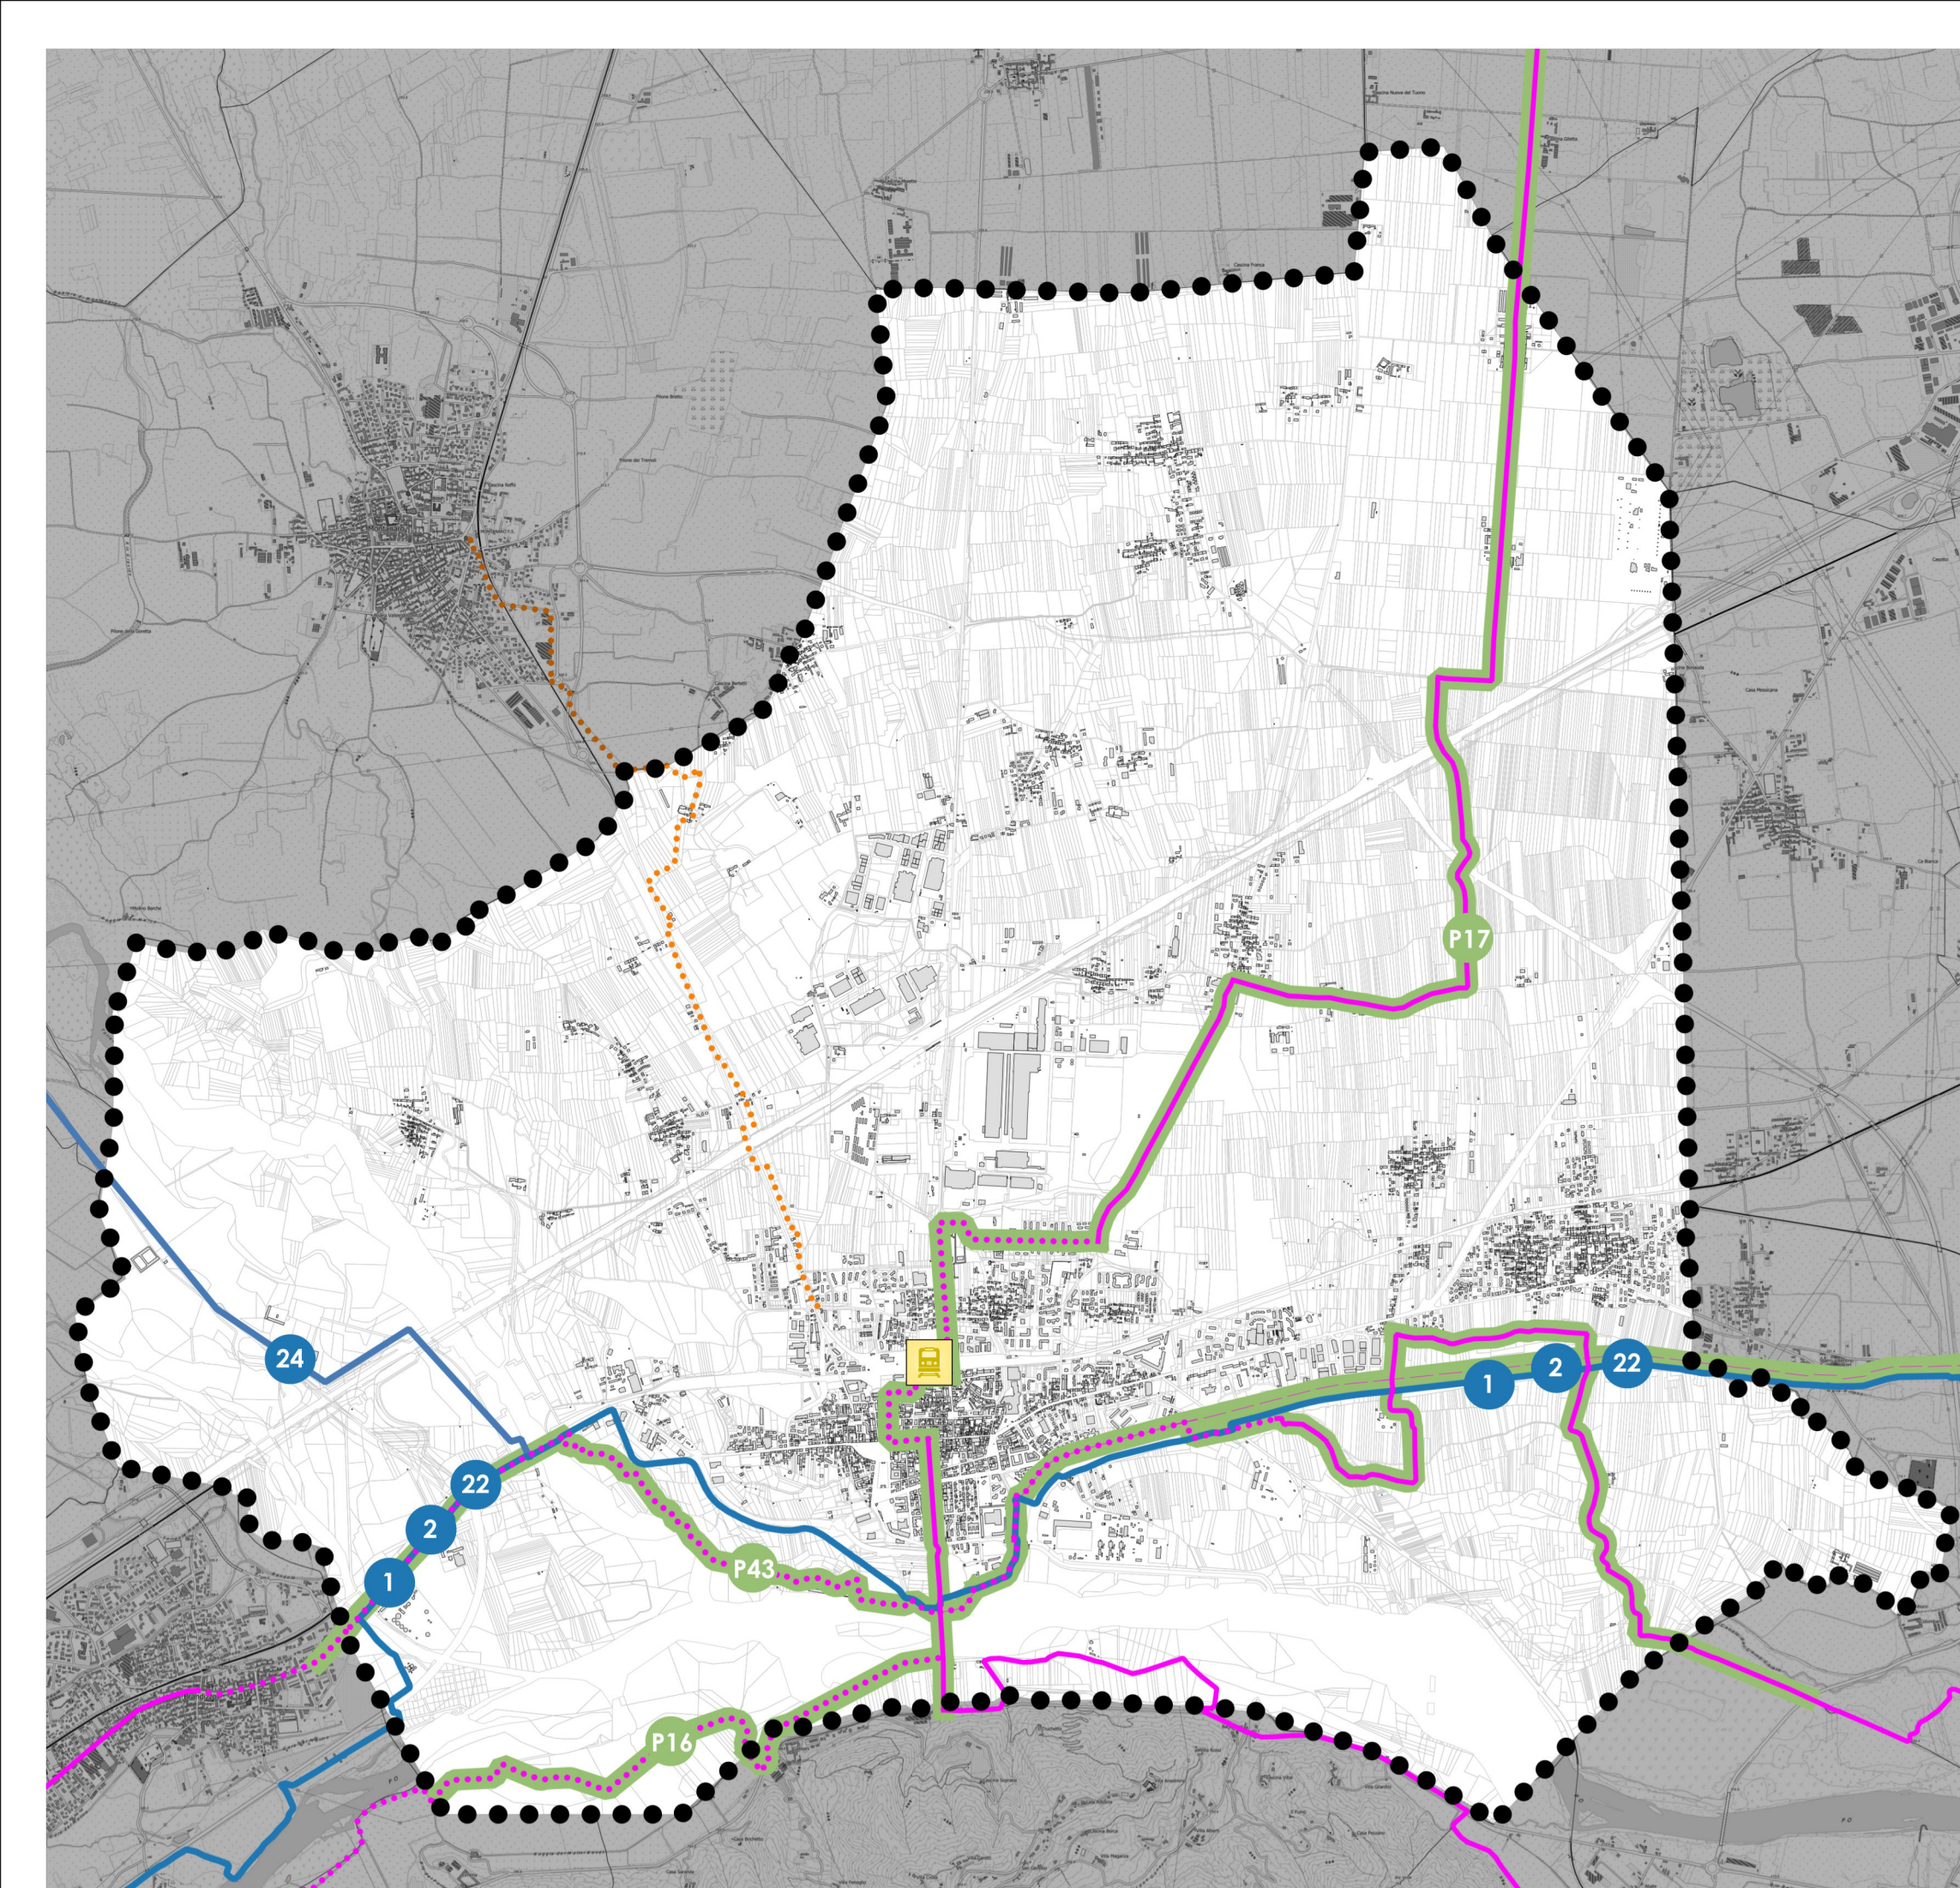

PERCORSI CICLABILI DI INIZIATIVA NAZIONALE, REGIONALE E METROPOLITANA

PERCORSI CICLABILI DI INTERESSE TURISTICO NAZIONALE (RETE STRATEGICA DI I LIVELLO)

- 1 EUROVELO 8
- 2 VENTO (IN PROGETTO)
- 22 AIDA
- 24 DELL'ORCO

PERCORSI CICLABILI DI INTERESSE TURISTICO E PER LA MOBILITA' REGIONALE E METROPOLITANA (RETE STRATEGICA DI II LIVELLO)

BIKE TO RAIL


- PERCORSO CICLABILE IN PROGETTO
- STAZIONE PRINCIPALE

DORSALI PROVINCIALI (PTC2 - Tavola 3.1)

- ESISTENTI
- IN PROGETTO
- CICLOVIA DEL CANALE CAVOUR

CICLOVIE (PUMS - Tavola 03.1)

- 21 CICLOSTRADA MONCALIERI - VEROLINGO
- 27 CICLOSTRADA DELLA DORA BALTEA
- 24 CICLOPISTA SAN MAURO - SETTIMO T.S.E. - CHIVASSO

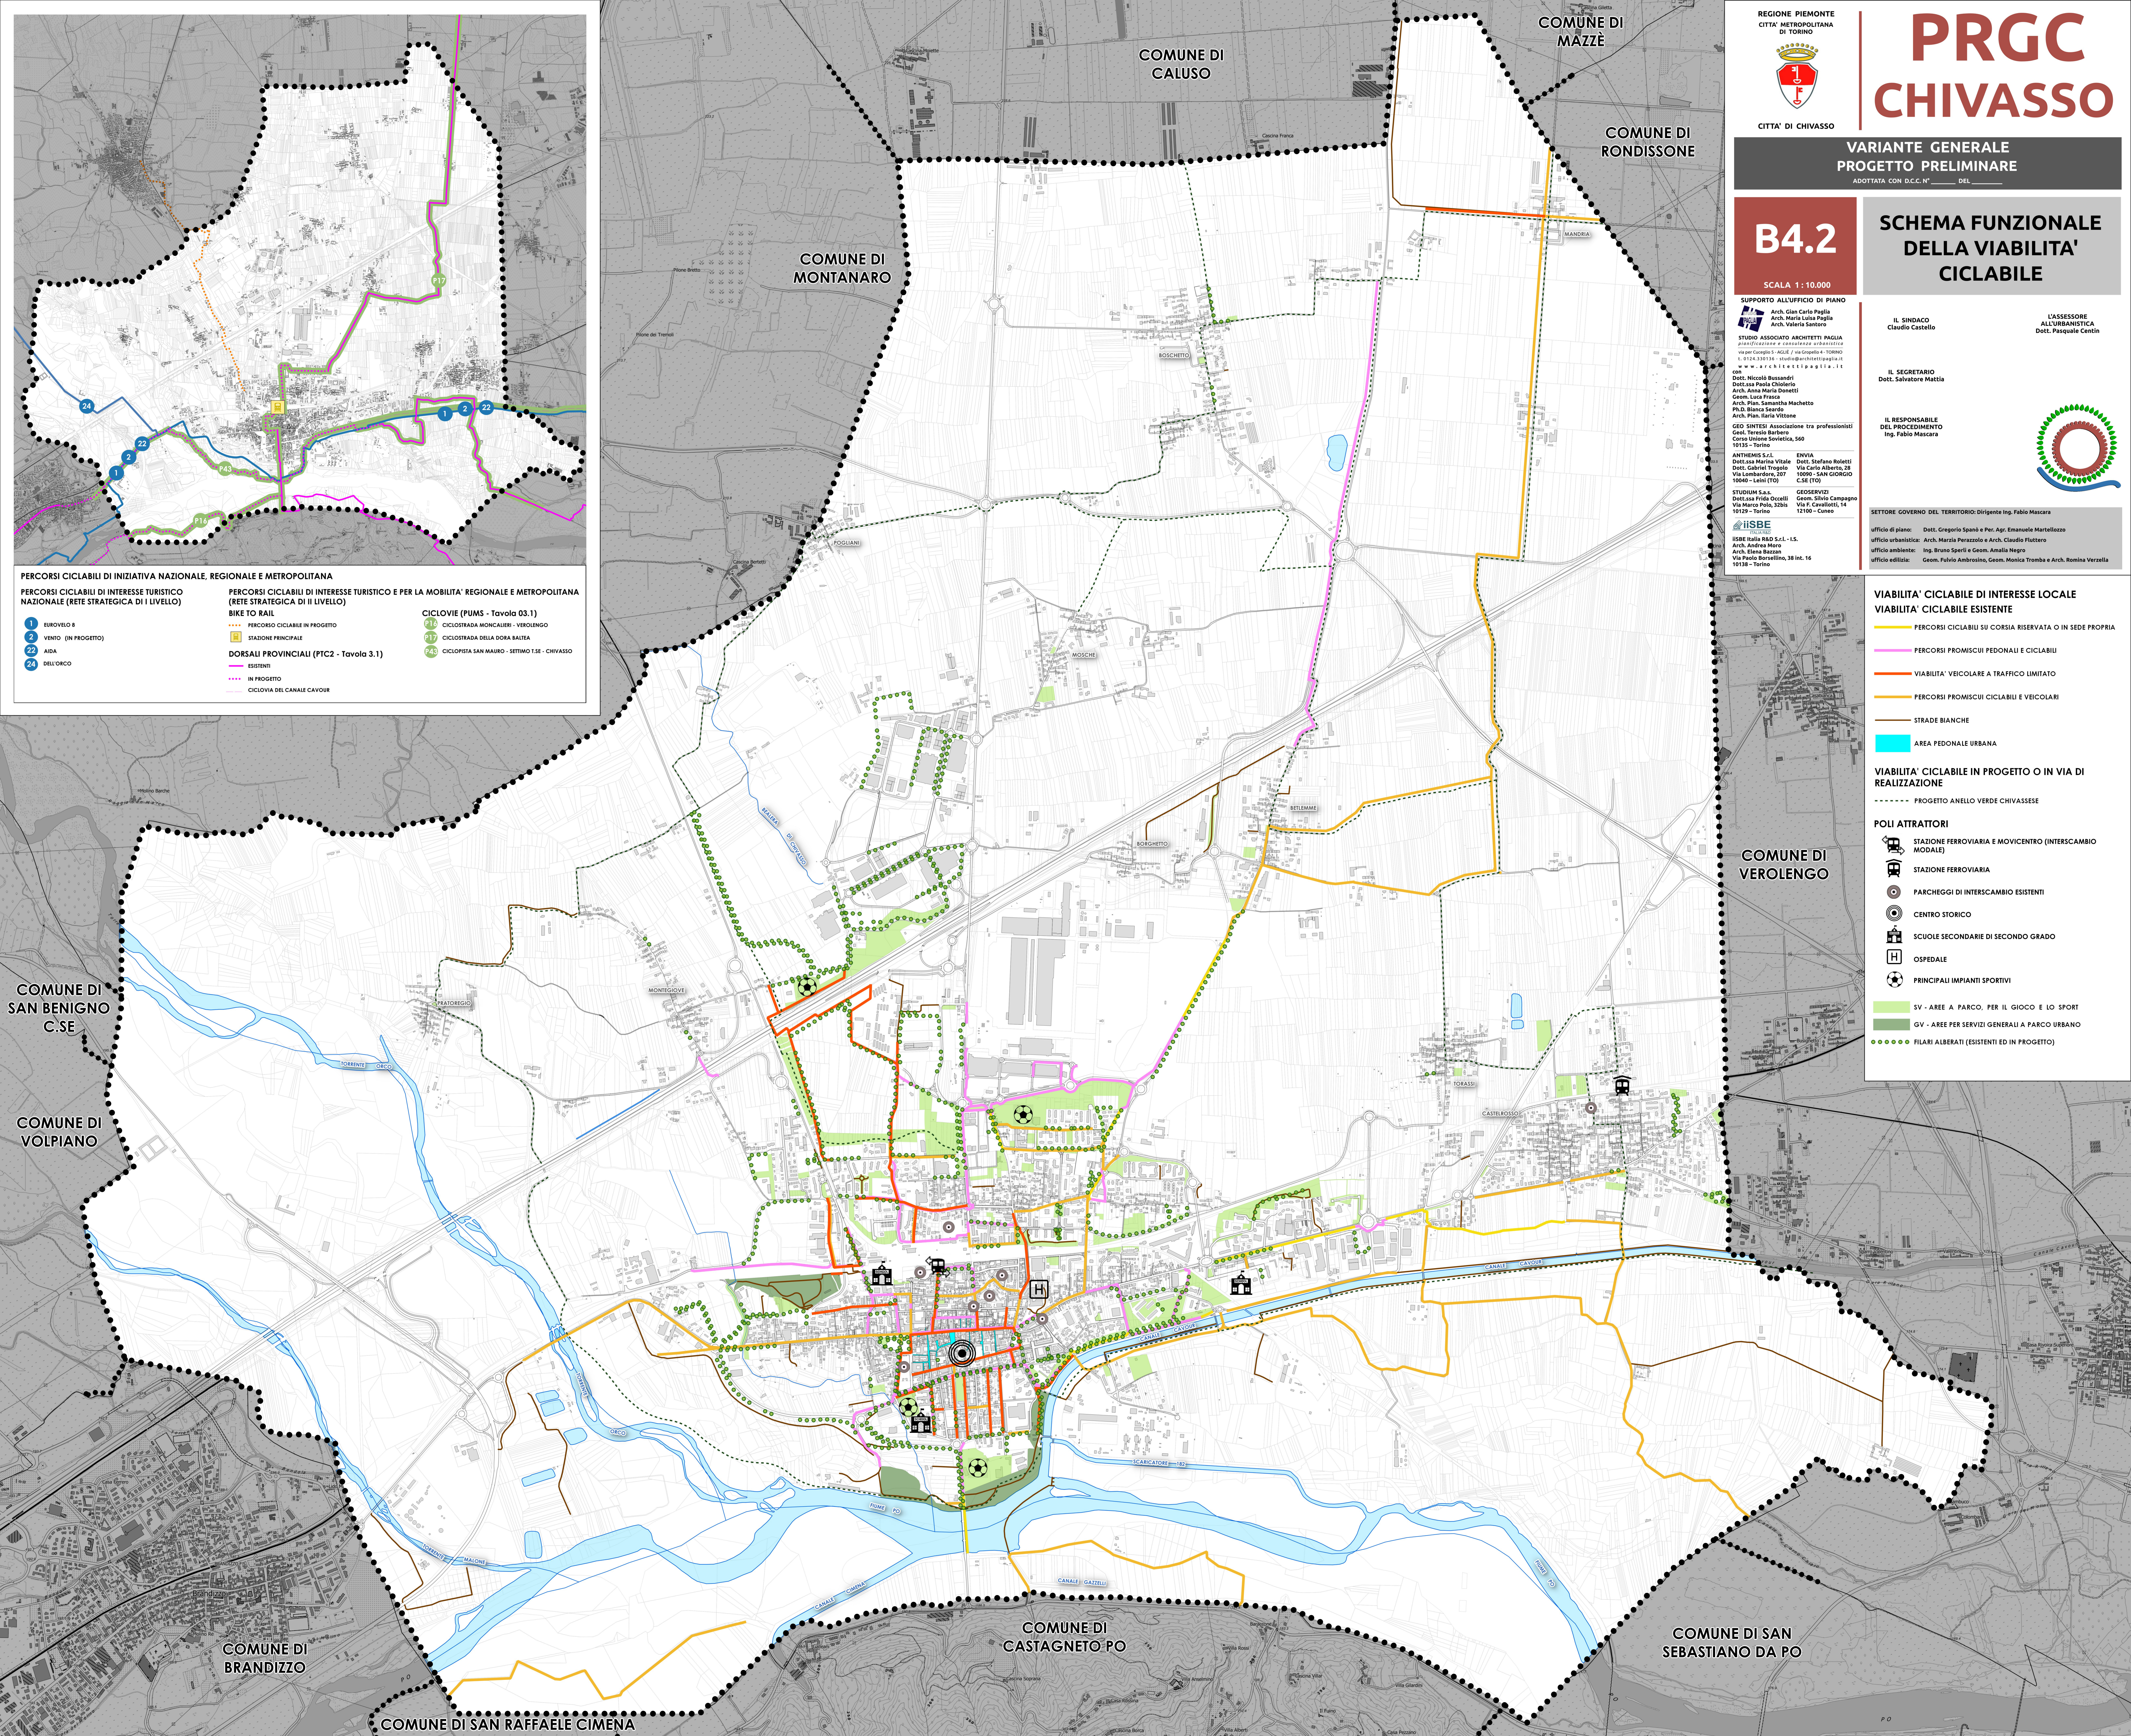

REGIONE PIEMONTE
CITTÀ METROPOLITANA DI TORINO

PRGC CHIVASSO

CITTÀ DI CHIVASSO

**VARIANTE GENERALE
PROGETTO PRELIMINARE**

ADOTTATA CON D.C.C. N° _____ DEL _____

B4.2

SCALA 1:10.000

SUPPORTO ALL'UFFICIO DI PIANO

Arch. Gian Carlo Paglia
Arch. Maria Luisa Paglia
Arch. Valeria Santoro

STUDIO ASSOCIATO ARCHITETTI PAGLIA
progettazione e consulenza urbanistica
Via dei Compagni 10/12 - 10124 - TORINO
Tel. 011/24.330.735 - studi@architettipaglia.it
www.architettipaglia.it

COORDINATORE
Dott. Nicola Bussandri
Dott.ssa Paola Chiorio
Arch. Anna Maria Donetti
Geom. Luca Frasca
Arch. Pian. Samanah Machetto
Ph.D. Bianca Sardo
Arch. Pian. Maria Vittoria

GEO SINTESI Associazione tra professionisti
Geom. Teresio Barbero
Corso Leone Sanzio, 560
10135 - Torino

ANTHEMIS S.r.l.
Dott.ssa Marina Vitali
Dott. Stefano Roletti
Via Carlo Alberto, 26
10090 - SAN GIORGIO
C.S.E. (TO)

ENVIA
Dott. Gabriel Trogolo
Via Carlo Alberto, 26
10090 - SAN GIORGIO
C.S.E. (TO)

STUDIVUM S.r.l.
Dott.ssa Frida Occhelli
Via Marco Polo, 32bis
10129 - Torino

GEOSERVIZI
Geom. Silvio Campagna
Via F. Cavour, 14
10138 - Torino

iiSBE
Ing. Bruno Spavoli e Geom. Annalisa Negro
Arch. Andrea Moro
Arch. Elena Bazzani
Via Paolo Sarvagio, 38 int. 16
10138 - Torino

IL SINDACO
Claudio Castello

IL SEGRETARIO
Dott. Salvatore Mattia

IL RESPONSABILE DEL PROCEDIMENTO
Ing. Fabio Mascara

L'ASSESSORE ALL'URBANISTICA
Dott. Pasquale Centin

SETTORE GOVERNO DEL TERRITORIO Dirigente Ing. Fabio Mascara

ufficio di piano: Dott. Gregorio Spanò e Per. Agr. Emanuele Martellozzo
ufficio urbanistica: Arch. Marzia Perazzolo e Arch. Claudio Flattero
ufficio ambiente: Ing. Bruno Spavoli e Geom. Annalisa Negro
ufficio edilizia: Geom. Fulvio Ambrosio, Geom. Monica Tromba e Arch. Romina Verzella

VIABILITA' CICLABILE DI INTERESSE LOCALE

VIABILITA' CICLABILE ESISTENTE

- PERCORSI CICLABILI SU CORSIA RISERVATA O IN SEDE PROPRIA
- PERCORSI PROMISCUI PEDONALI E CICLABILI
- VIABILITA' VEICOLARE A TRAFFICO LIMITATO
- PERCORSI PROMISCUI CICLABILI E VEICOLARI
- STRADE BIANCHE
- AREA PEDONALE URBANA

VIABILITA' CICLABILE IN PROGETTO O IN VIA DI REALIZZAZIONE

- PROGETTO ANELLO VERDE CHIVASSESE

POLI ATTRATTORI

- STAZIONE FERROVIARIA E MOVICENTRO (INTERSCAMBIO MODALE)
- STAZIONE FERROVIARIA
- PARCHEGGI DI INTERSCAMBIO ESISTENTI
- CENTRO STORICO
- SCUOLE SECONDARIE DI SECONDO GRADO
- OSPEDALE
- PRINCIPALI IMPIANTI SPORTIVI

- SV - AREE A PARCO, PER IL GIOCO E LO SPORT
- GV - AREE PER SERVIZI GENERALI A PARCO URBANO
- FILARI ALBERATI (ESISTENTI ED IN PROGETTO)