
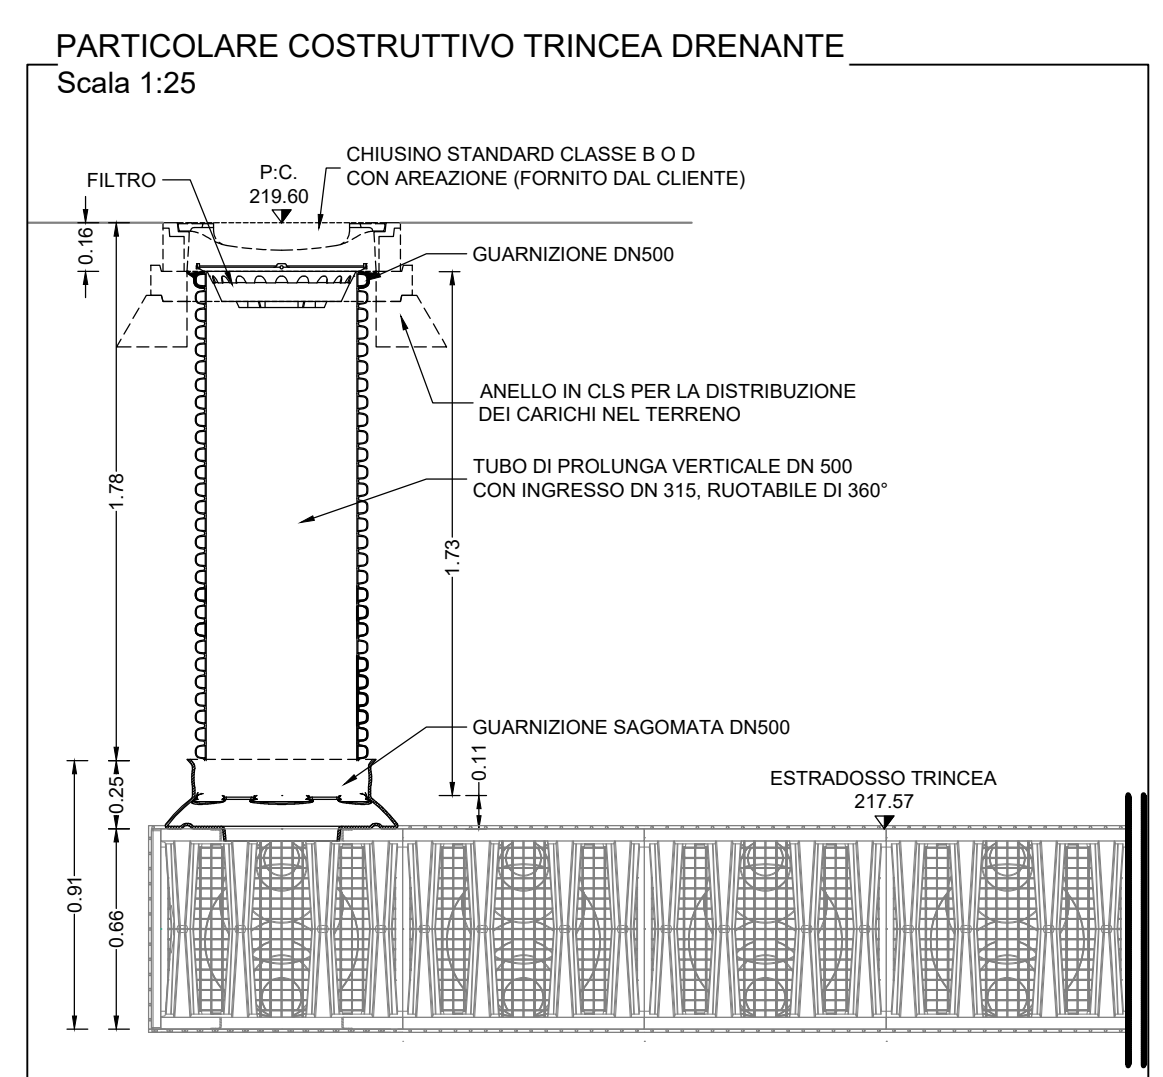
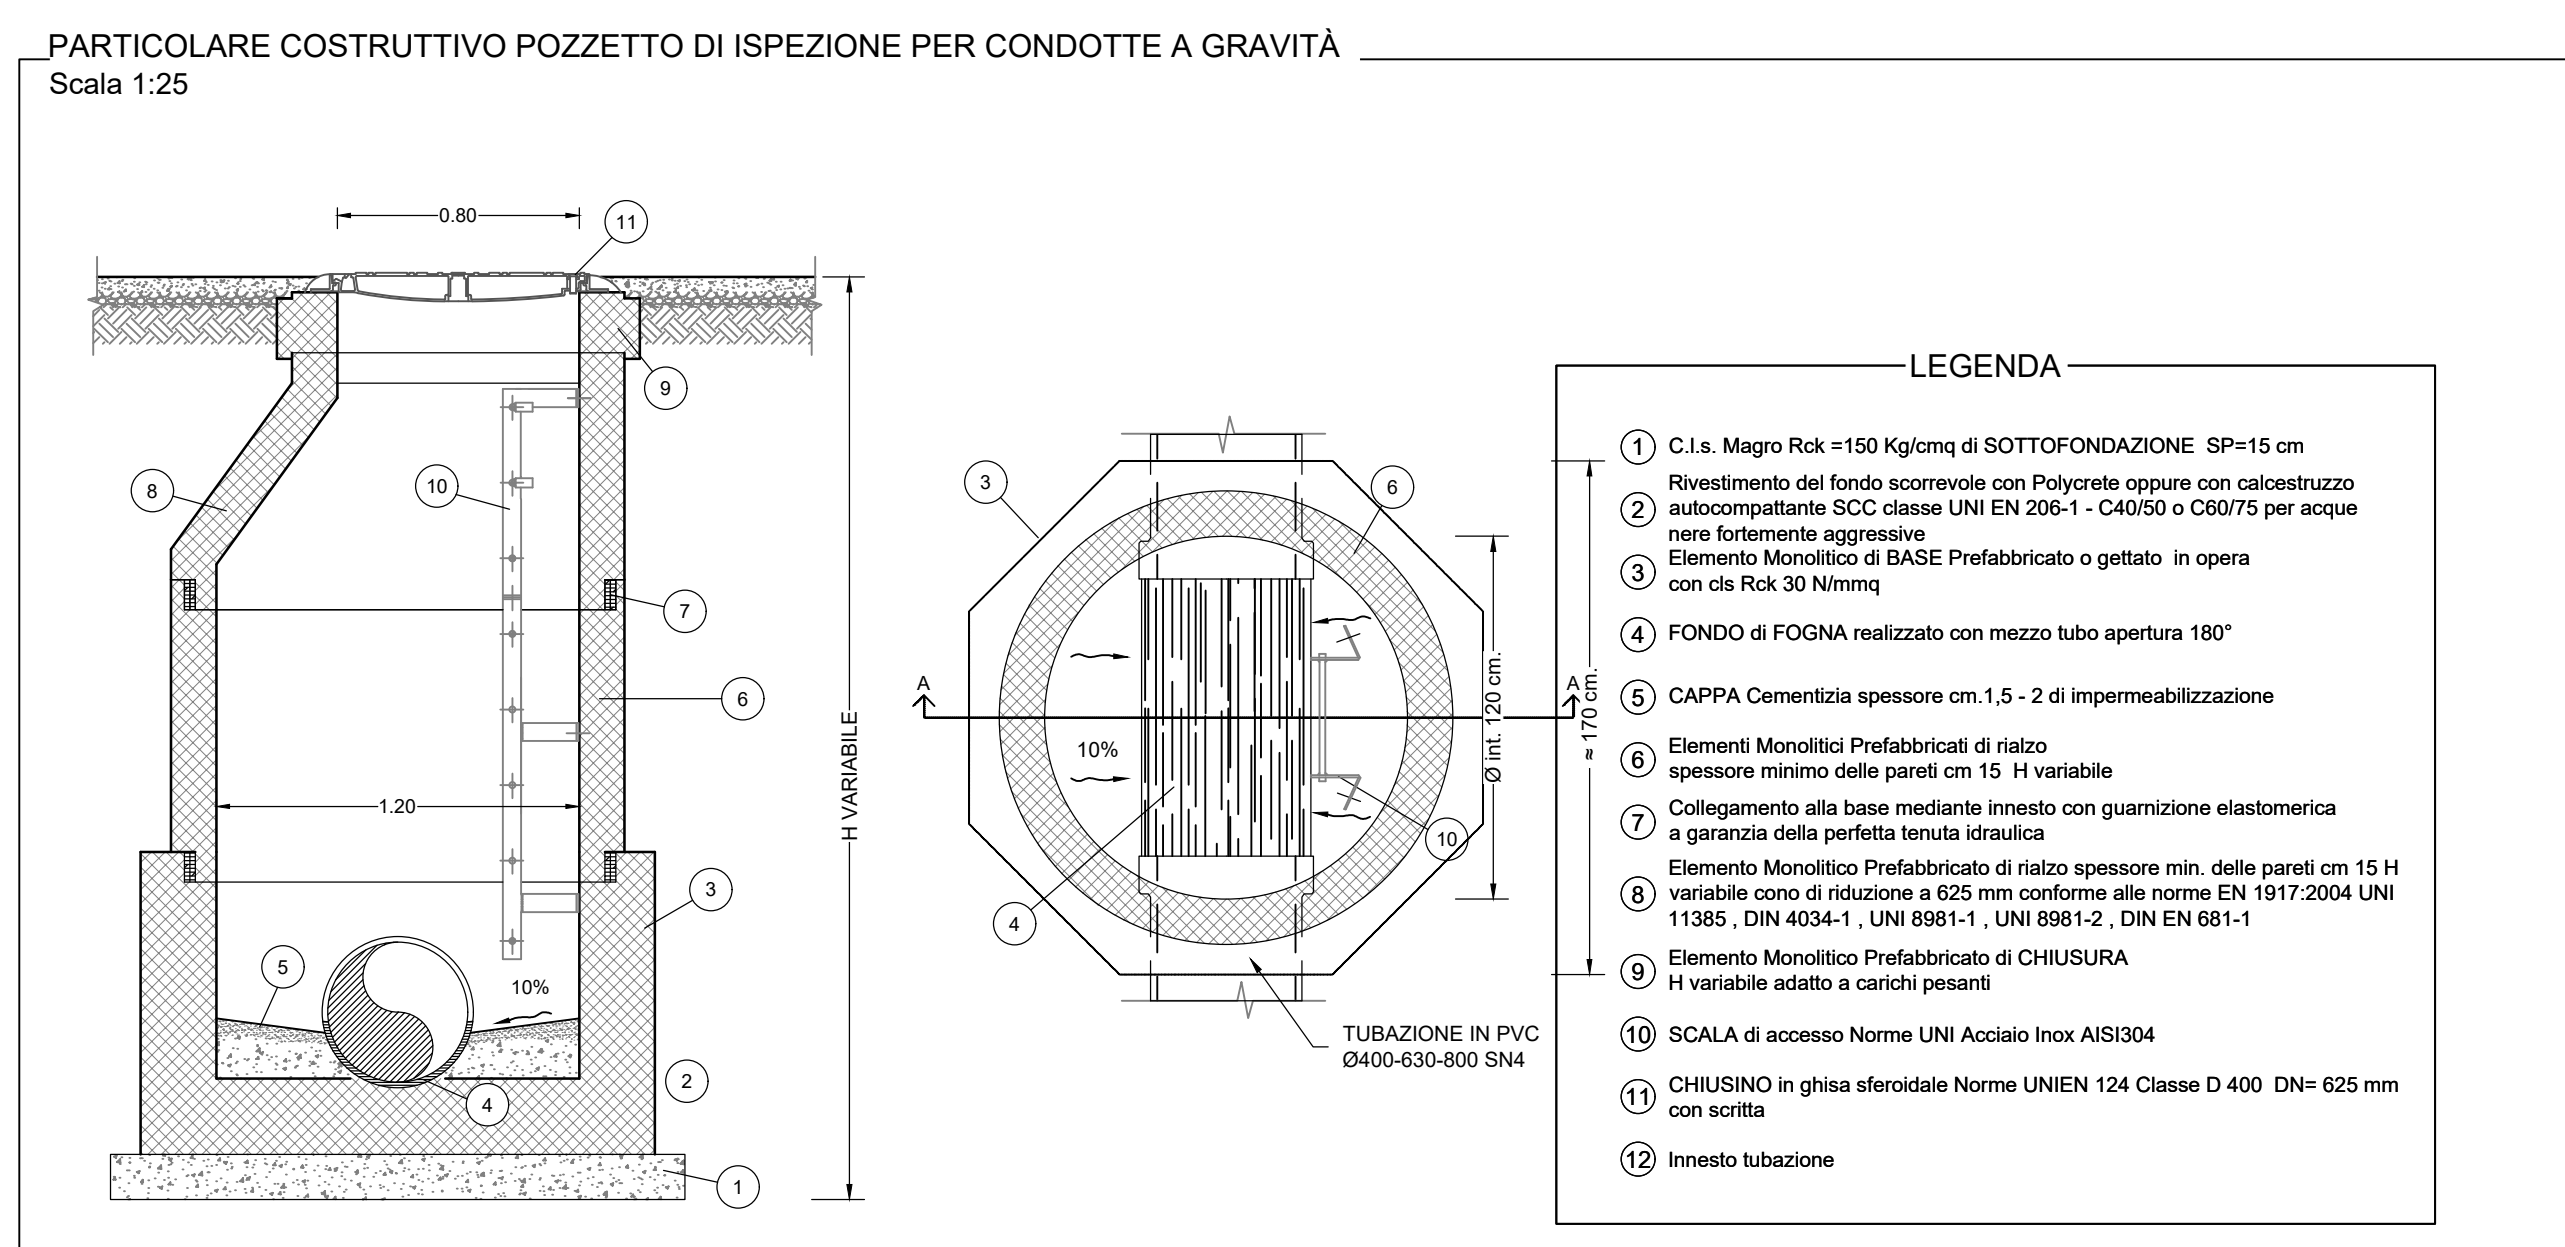
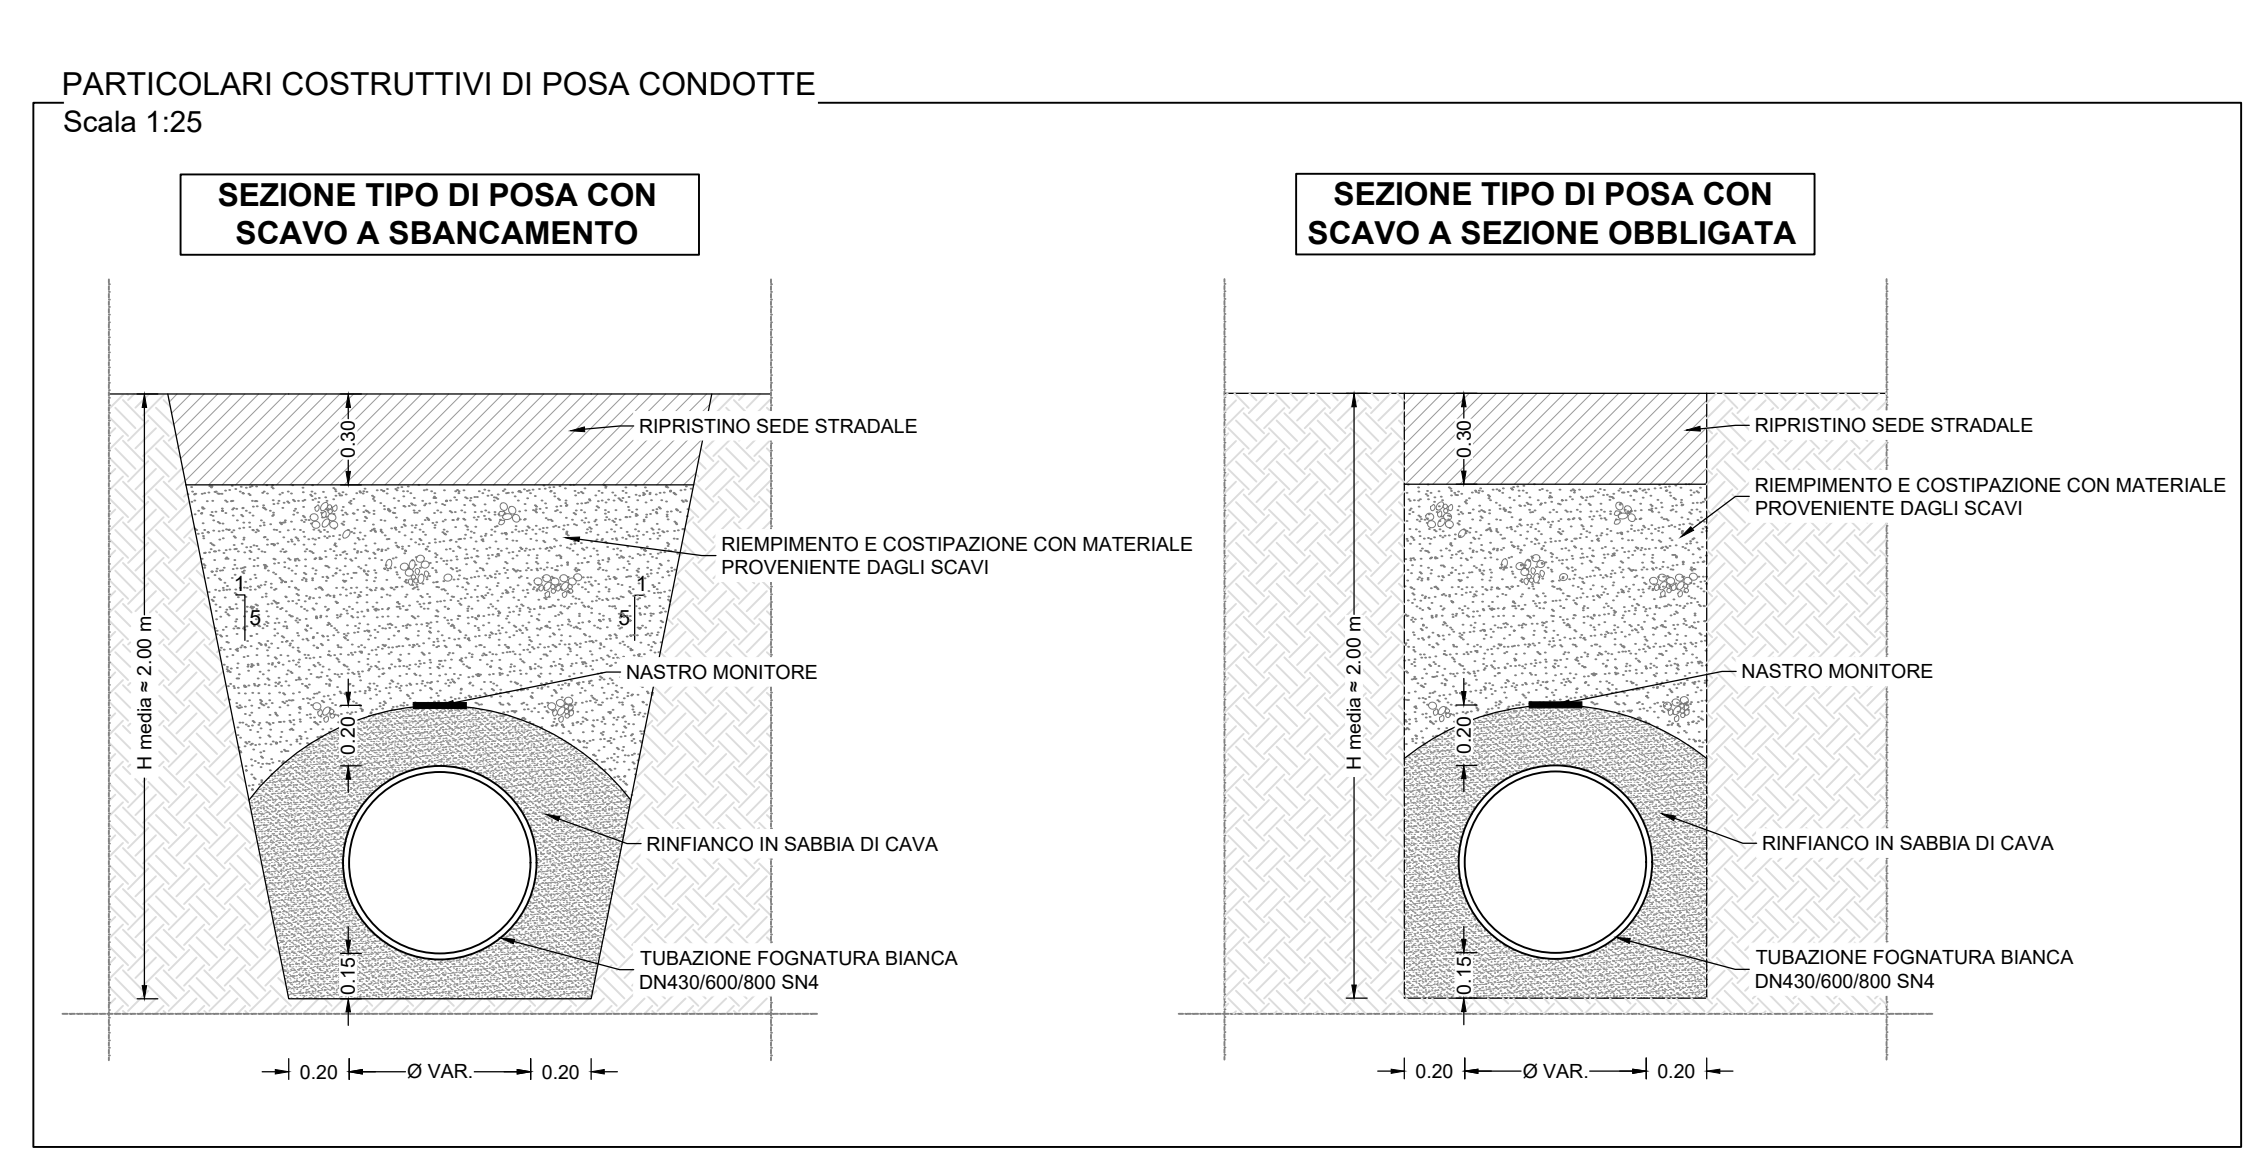


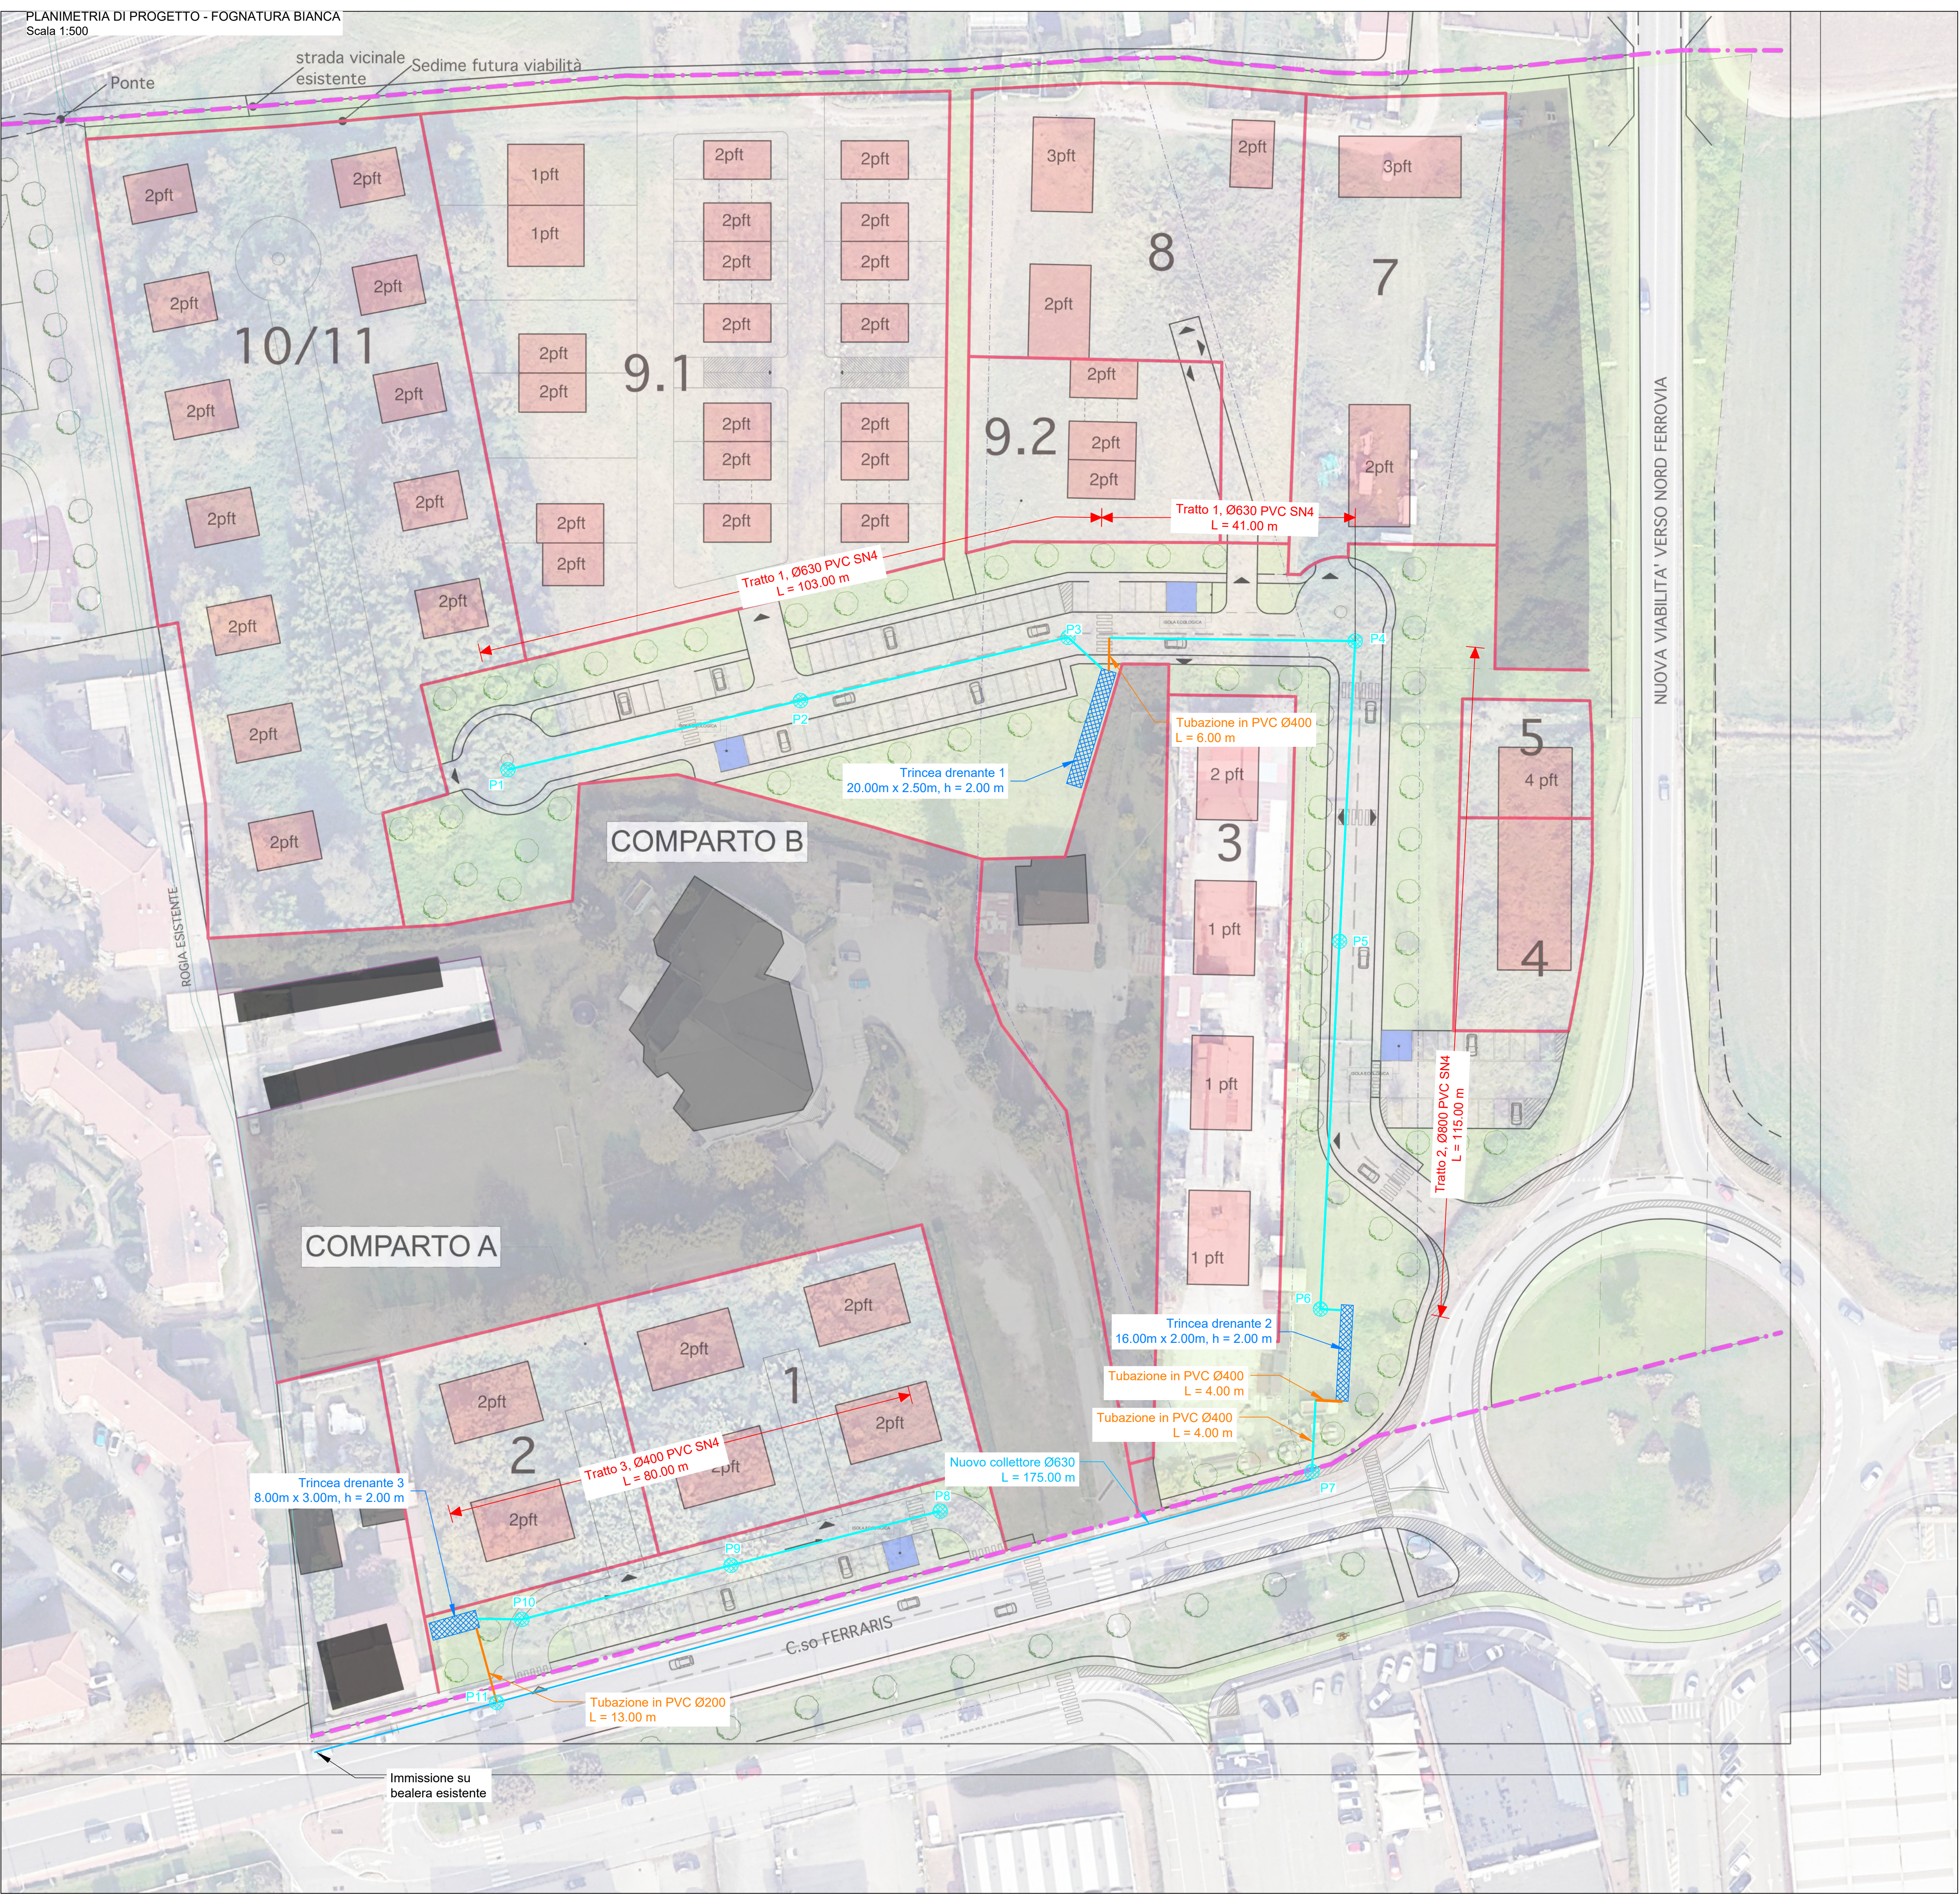

REGIONE PIEMONTE
CITTÀ METROPOLITANA DI TORINO
COMUNE DI CHIVASSO

REDAZIONE DI STUDIO IDRAULICO E IDROLOGICO DI VERIFICA DI INVARIANZA IDRAULICA INERENTE AL P.E.C. 4.9 LOCALIZZATO IN CORSO GALIELO FERRARIS NEL COMUNE DI CHIVASSO

CONSULENZA
PROGETTO
PLANIMETRIA, SEZIONI E PROFILO FOGNATURA BIANCA

I progettisti:

Dott. Ing. Bartolomeo VISCONTI
Dott. Ing. Chiara PALESE
Dott. Geol. Mauro CASTELLETTO

EDES Ingegneri Associati

Elaborato
2
Scala
1:500
Codice
24025-C02-4_FB

Revisione
0 AGO.2024 Prima emissione
2 DIC.2024 Terza emissione
3 SET.2025 Quarta emissione
4 DIC.2025 Quinta emissione

Redatto
Geom. Axel HOSNAU
Ing. Francesco D'EMILIO
Ing. Gabriele GARETTO
Geom. Vlast George POPA

Controllato e approvato
Ing. Bartolomeo VISCONTI
Ing. Bartolomeo VISCONTI
Ing. Bartolomeo VISCONTI
Ing. Bartolomeo VISCONTI

COMMITTENTE