

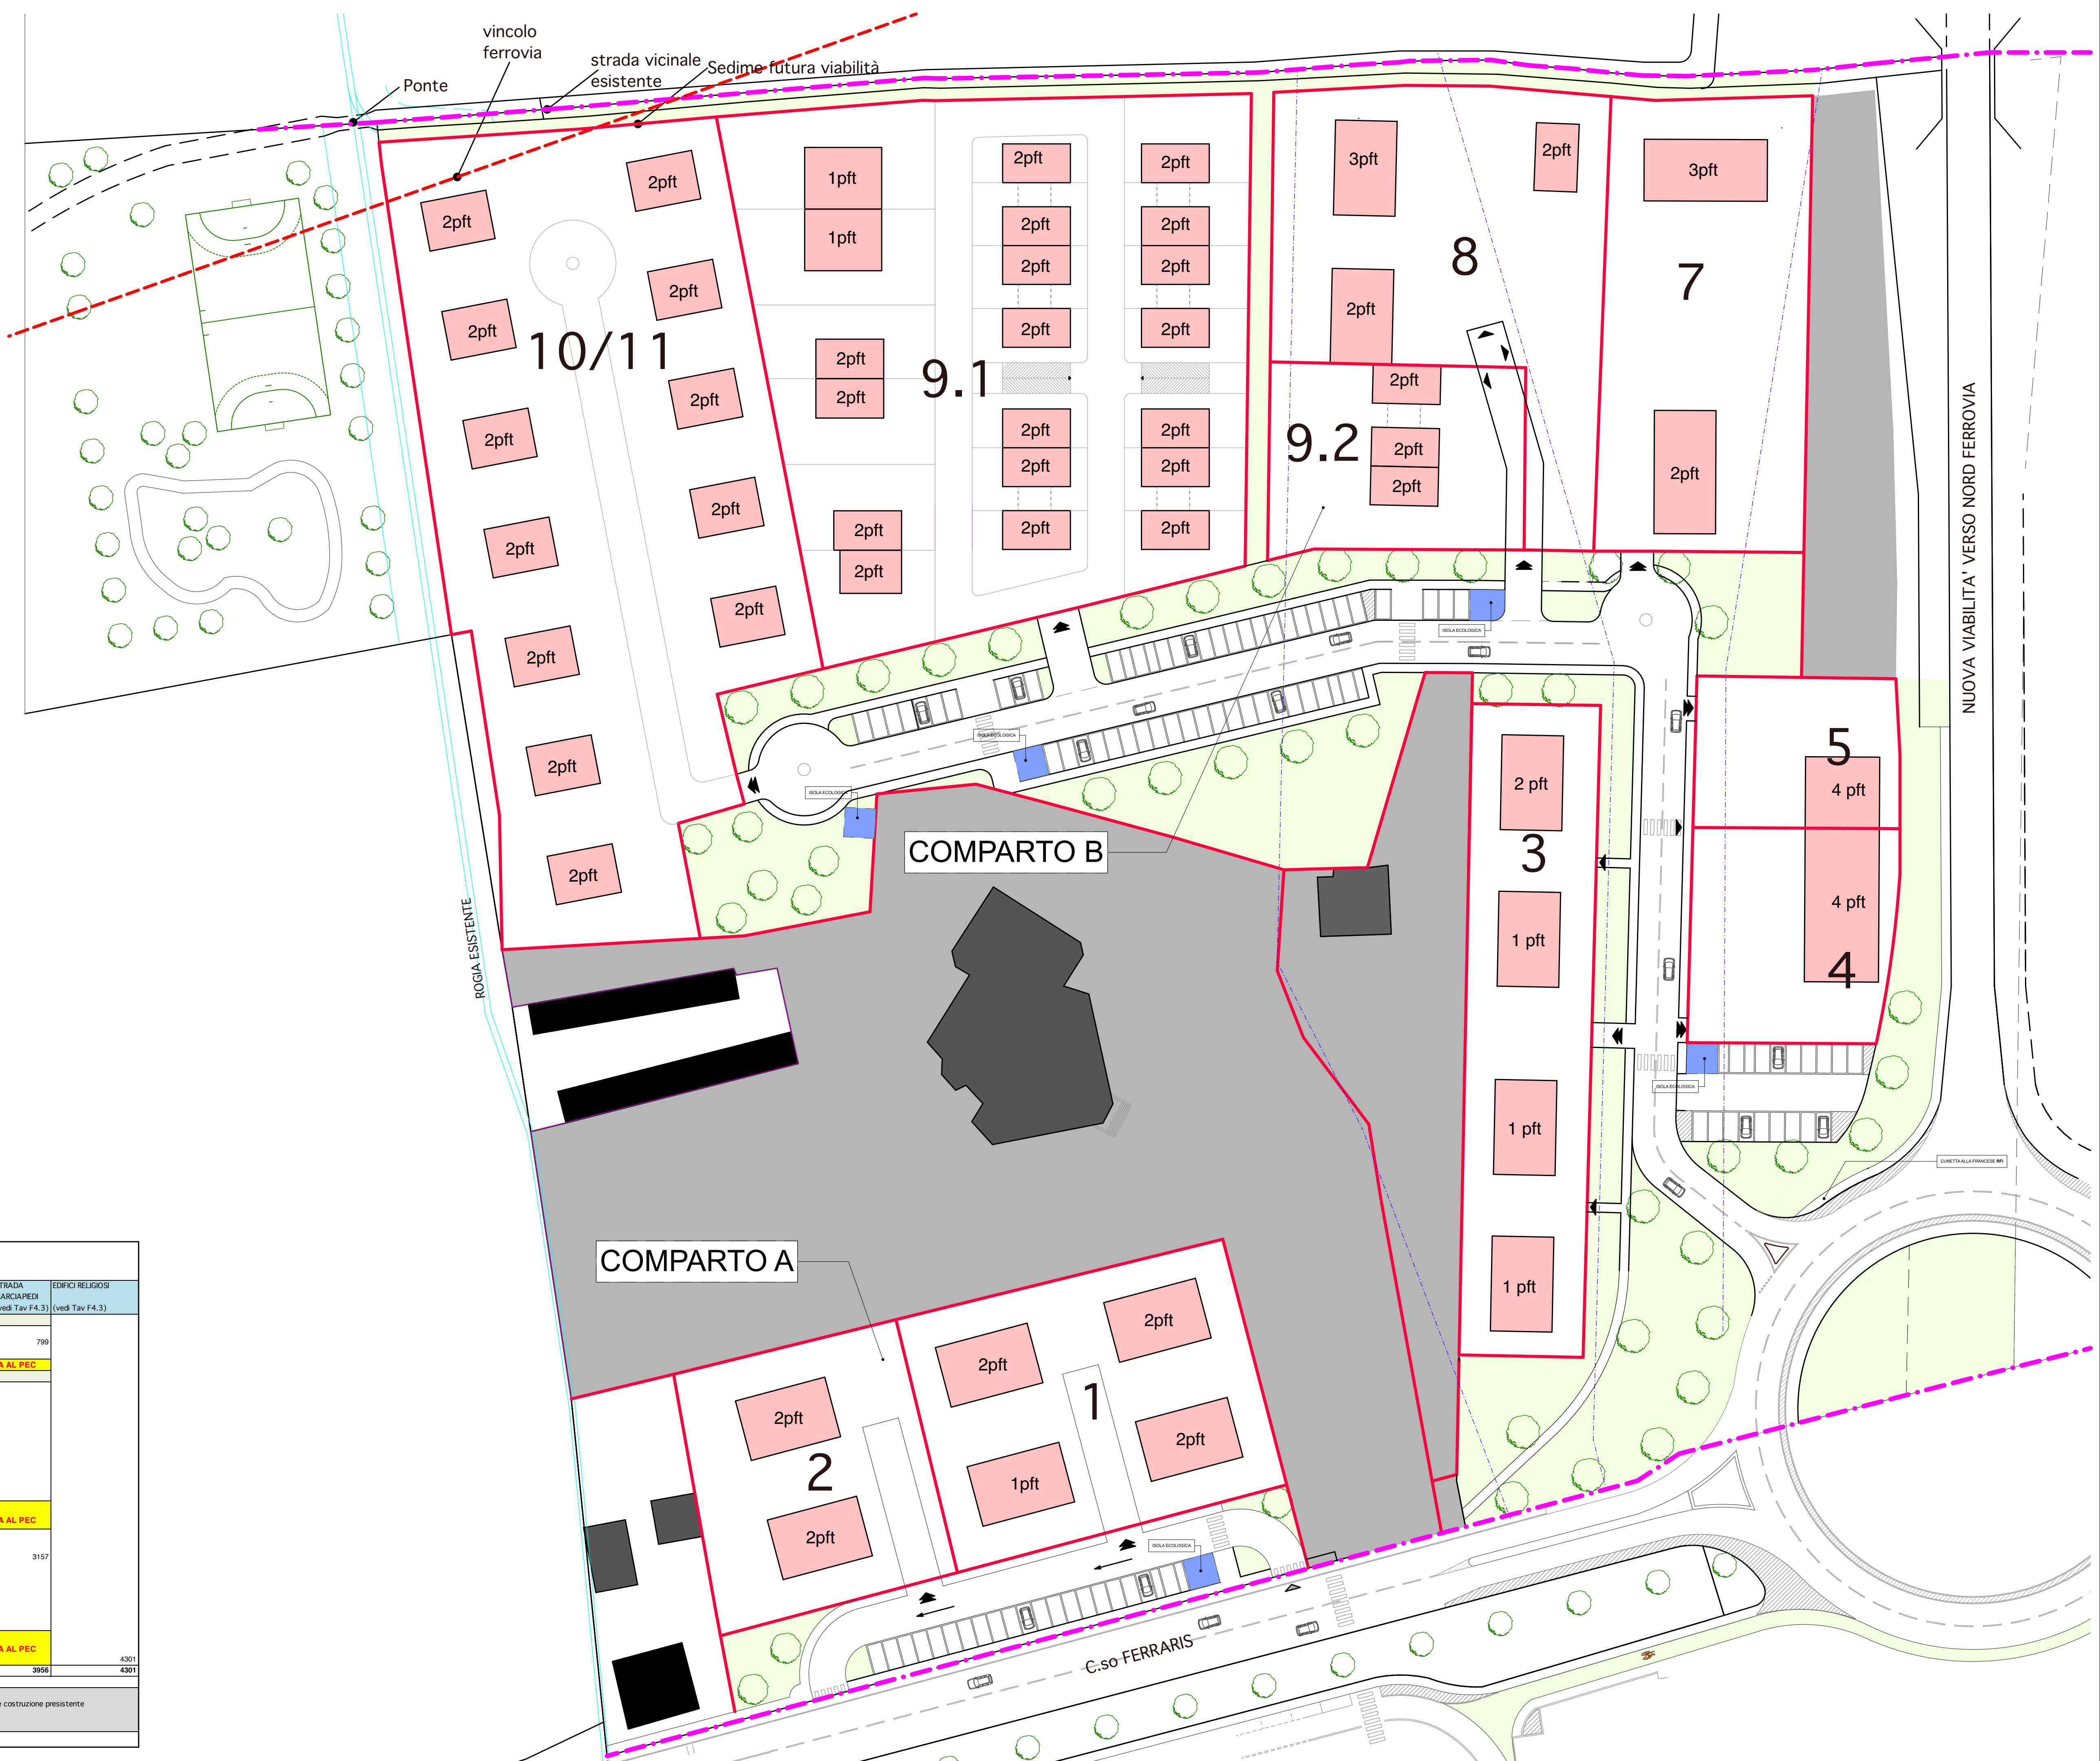


TABELLA 1
DETERMINAZIONE DEI LOTTI

PEC 4.9		pgr. dc. 2025									
rt 0,266		rt 0,466									
LOTTO	PROPRIETA'	F. fo part	TEPR	TOTALE TEPR	SUL CON (st. 0,266)	VERDE IN PROGETTO (SUL / 30 x 12,5)	VERDE IN PROGETTO (vedi Tav. F4.3)	PARCHEGGI OBBLIGATORIO (SUL / 30 x 2,5)	PARCHEGGI IN PROGETTO (vedi Tav. F4.3)	STRADA MARCIAPIEDI (vedi Tav. F4.3)	EDIFICI RELIGIOSI (vedi Tav. F4.3)
COMPARTO A											
1	MPT srl (ex Tonengo)	96	3080	3080	819	341,37	63	68,27	205		
2	PIRELLA	97	1624								799
		305	575	2199	585	243,72	185	48,74	86		
	LANA	85	1941								
COMPARTO B											
3	GALLIOGLIONNA 1	655	2565	2565	682	284,29	674	56,86	0		
4	MOTTINOURILI	844	2763								
	EX MOTTINO (già ceduto al comune di Chivasso)	469	1296								
		845	392								
		440	1245								
		871	660	6356	1691	704,46		140,89			
5	MOGAVERO e altri	466	2038				2211		464		
	EX MOGAVERO e altri (già ceduto al comune di Chivasso)	467	31	2069	550	229,31		45,86			
	CENA MARCO	852	853	2291							
COMPARTO C											
7	AIRON srl (Sisdel)	87	3279	3279	872	363,42	398	72,66	0		
8	DIAMANTE srl	89	2386								
		211	1183	3569	849	395,56	637	79,11	189		3157
9.1	BOCCA ADRIANA	91	2934								
	CALVENDO LORENA	89	6025	8969	2383	992,96	898	198,59	417		
9.2	BOCCA ADRIANA	210	2809	2809	747	311,33	306	62,27	101		
10	GALLO 2	93	921								
		92	2860	3781	1006	419,06	663	83,81	0		
11	GALLO 3	94	3991	3991	1054	439,01	0	87,80	0		
	PAPPI, MADONNA ROSARIO	370	8294								
		178	1353								
					57720	42627					
					11339	4724,49	6035,00	944,90	1462,00	3986	
COMPARTO D											
NTA											
					58861	16709	523				4301
					57720						4301
PARTICIPANTI					42627	15754	378				

NE Presistenze
Lana, Cena Marco e Pirocchi Non conteggiati ne come superficie territoriale ne come costruzione presistente