


LOTTI 10 e 11 - FABBRICATO TIPO


Piano terreno

scala 1:100

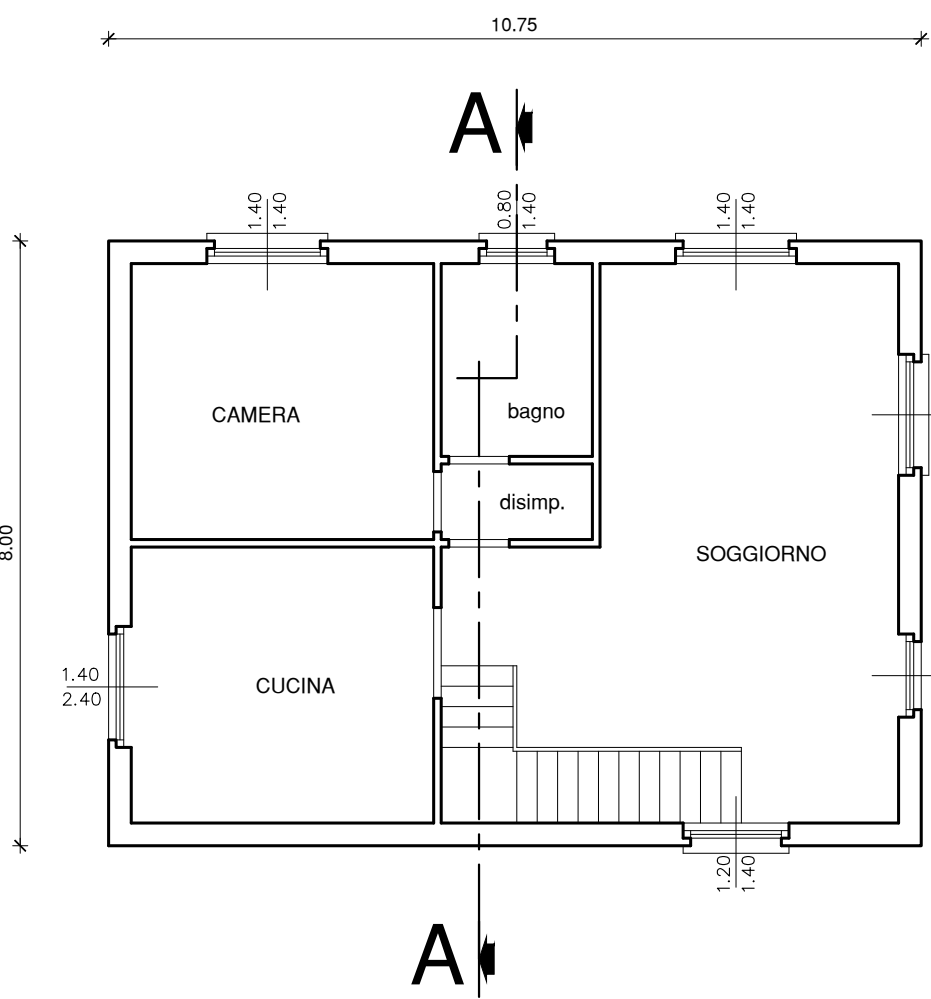


Piano primo

scala 1:100

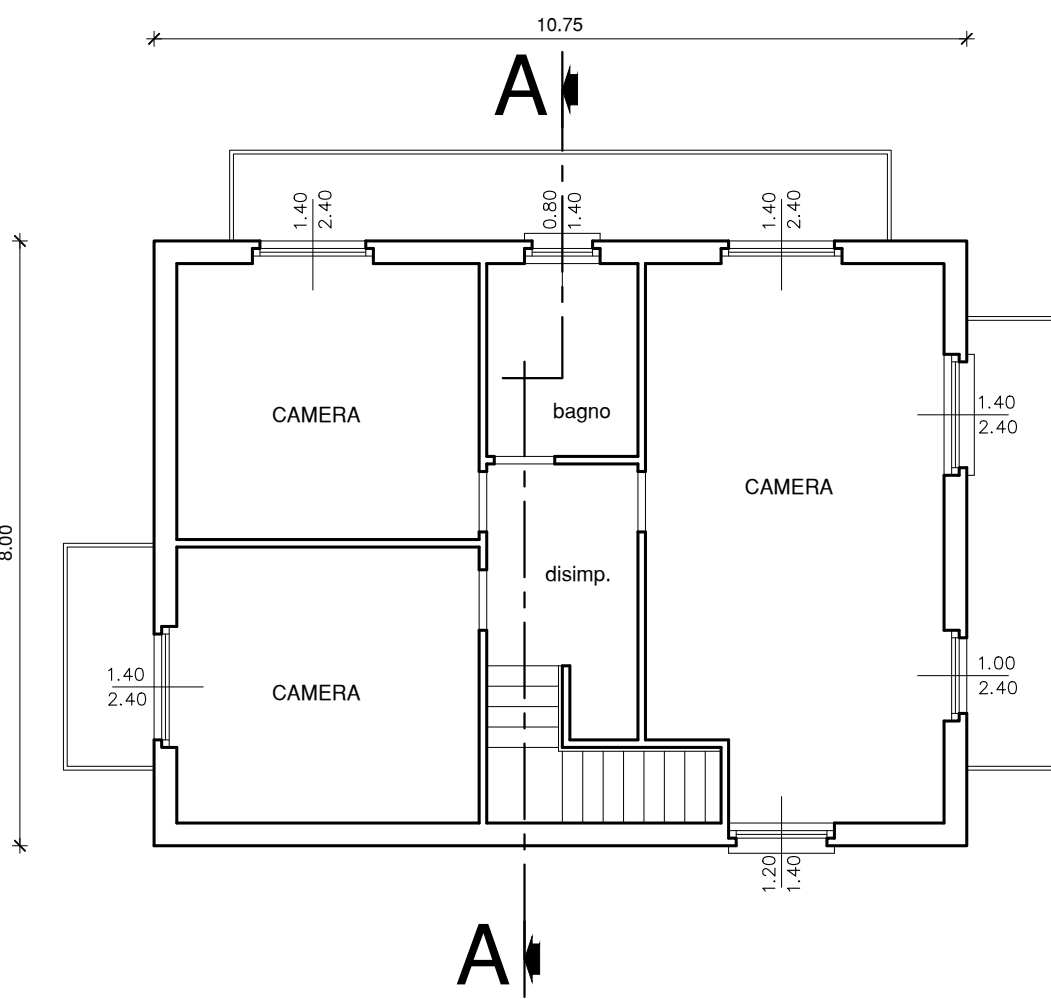


Sezione A - A

scala 1:100

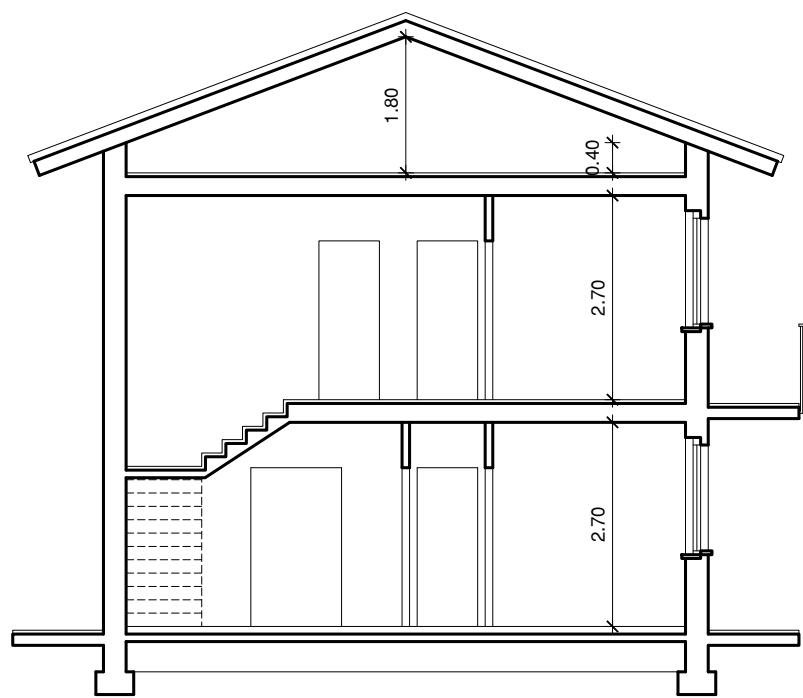


Prospetto

scala 1:100

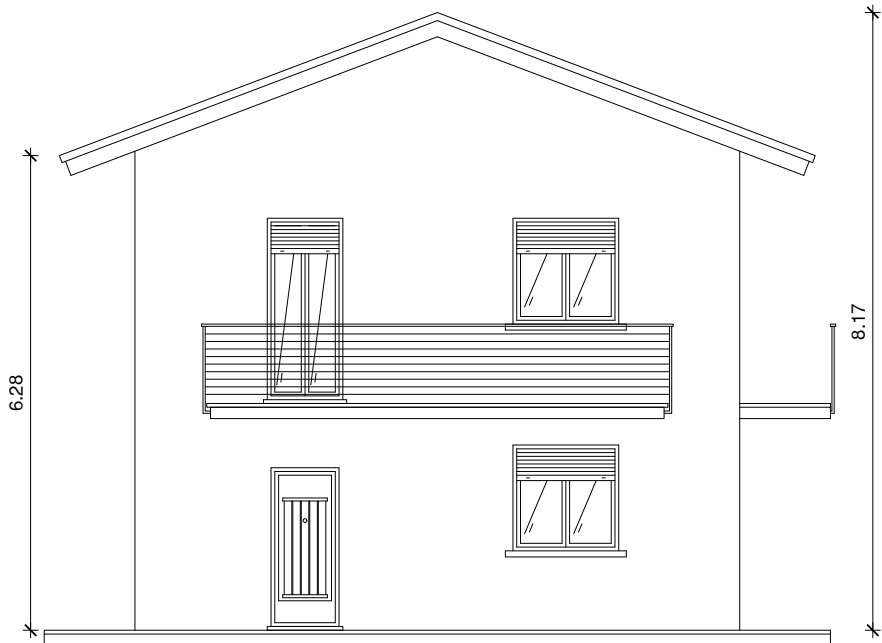

Prospetto

scala 1:100

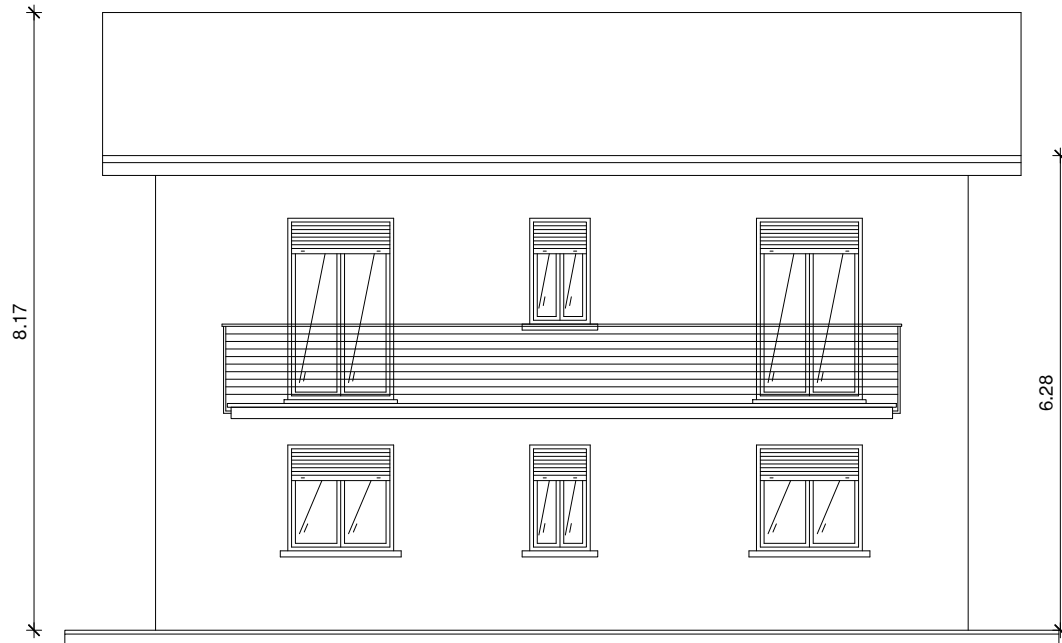


PEC 4.9 - lotti 10-11
SUL - 1008 + 1056 = mq. 2064
fabbricato tipo - mt. 8.00 x 10.75 x n. 2 piani f.t. = mq. 172.00
n. 12 fabbricati x mq. 172.00 = mq. 2.064

PEC 4.9 - lotto 3
SUL - mq. 684
fabbricato tipo - mt. 8.55 x 10.00 x n. 2 piani f.t. = mq. 171.00
n. 4 fabbricati x mq. 171.00 = mq. 684

LOTTO 3 - FABBRICATO TIPO


Piano terreno

scala 1:100

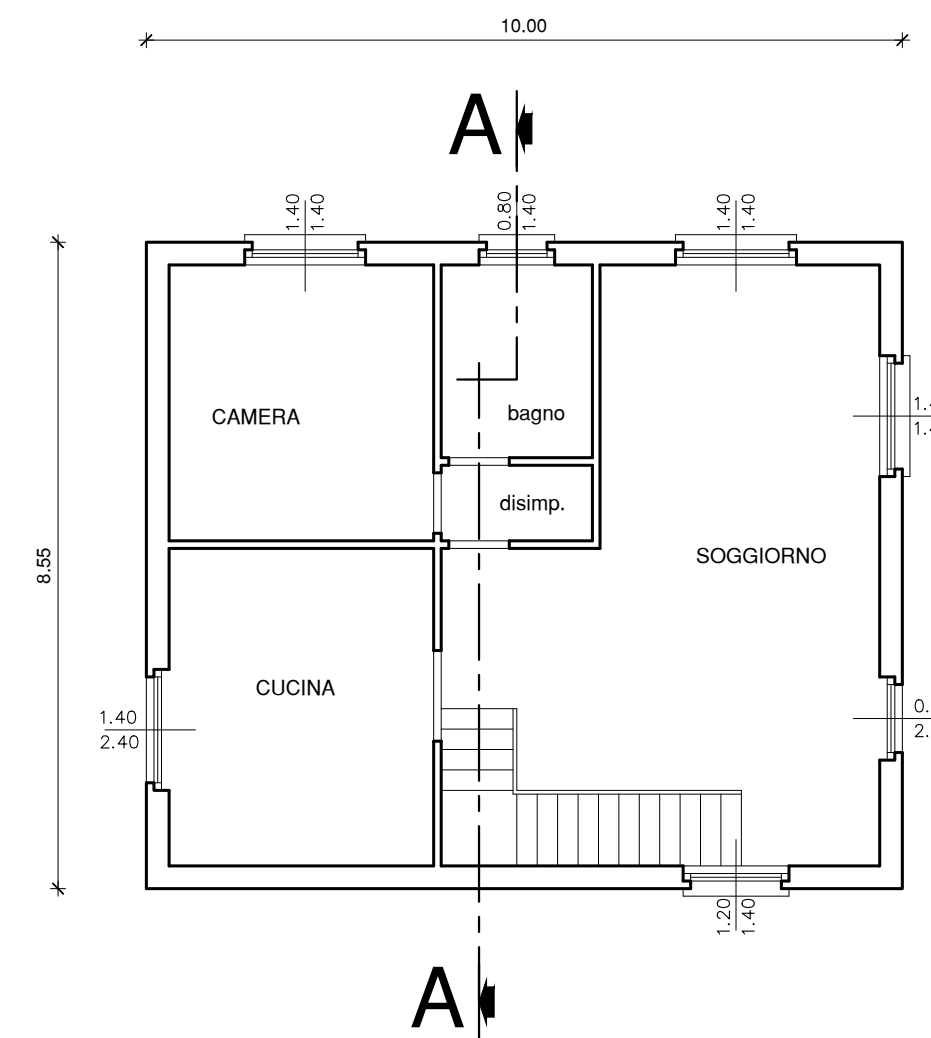


Piano primo

scala 1:100

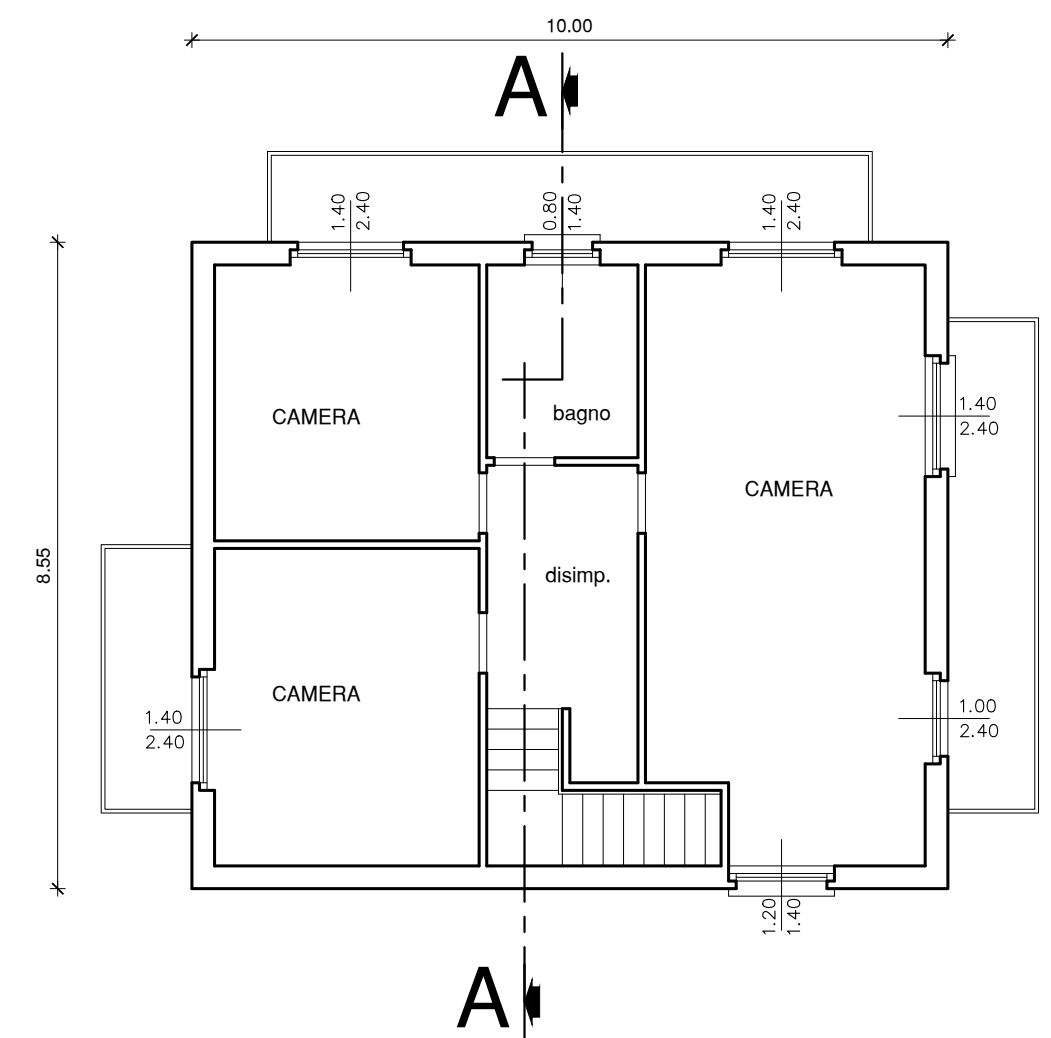


Sezione A - A

scala 1:100

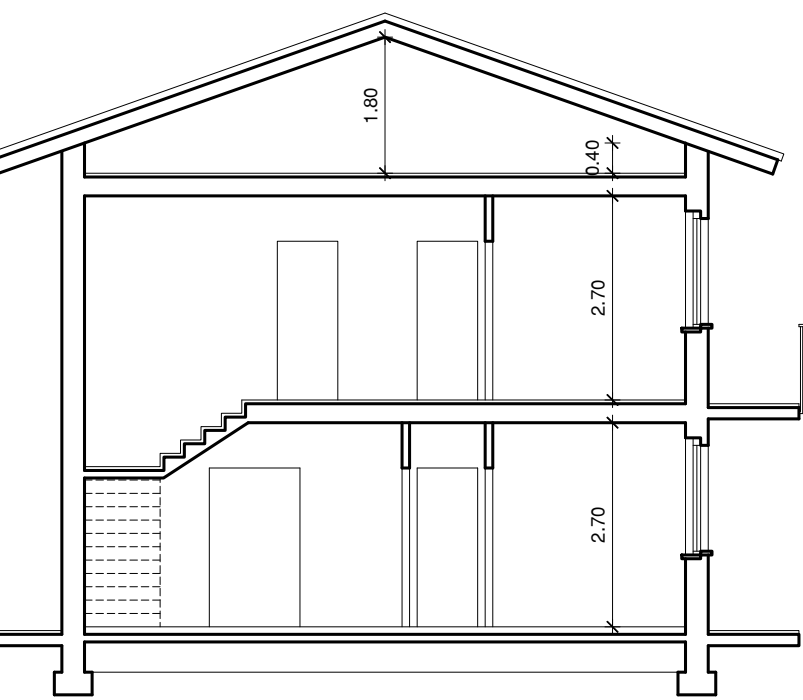


Prospetto

scala 1:100

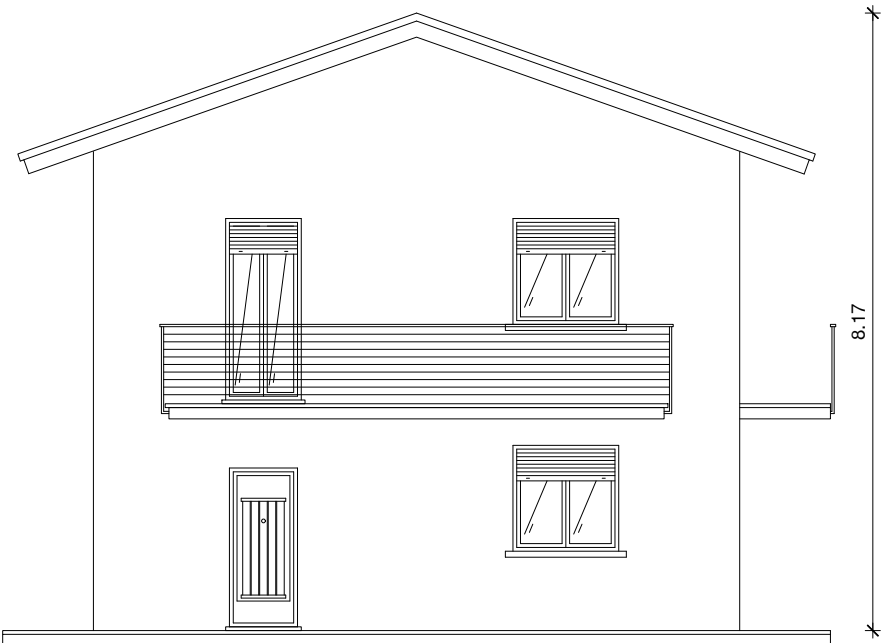

Prospetto

scala 1:100

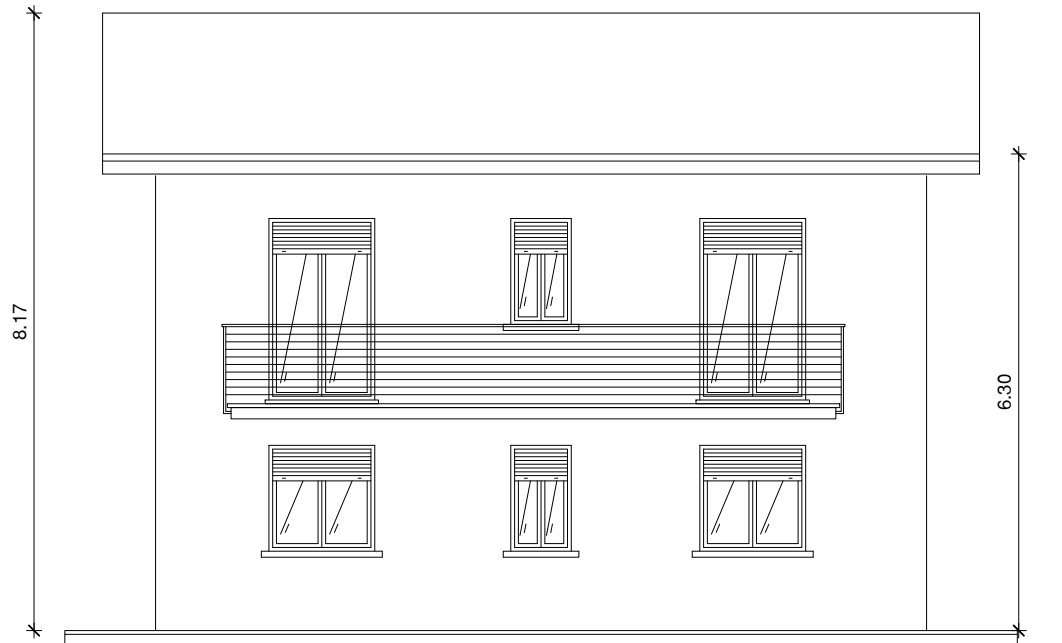

STUDIO TECNICO ASSOCIATO
PRAI Geom. Giorgio
CASARIN Geom. Claudio
via Caduti per la Libertà n. 37 - 10031 CHIVASSO
tel. 011 917.28.76 - fax 011 910.98.41
E-mail info@centroprogetti.net
www.centroprogettichivasso.it

PROGETTAZIONI EDILI
CONSULENZE - PERIZIE - SUCCESSIONI
PRATICHE CATASTALI - TOPOGRAFIA
AMMINISTRAZIONI IMMOBILIARI
CERTIFICAZIONI ENERGETICHE

COMUNE DI CHIVASSO
Provincia di Torino

P.E.C. 4.9
lotto 3 - lotti 10 e 11
PROGETTO TIPO

planimetrie, sezione, prospetti
UBICAZIONE : corso Galileo Ferraris

PROGETTISTA

PRAI Geom. Giorgio
via Caduti per la Libertà n° 37
CHIVASSO

COMMITTENTE

GALLO Ferdinando
GLIONNA Maria
GALLO Pompea

REV.	DATA	OGGETTO EDIZIONE	APP.	CAL.	DIS.
1	18/09/2023	EDIZIONE INIZIALE			

FILE : n_m	TAVOLA N.: unica	CLASSIFICAZIONE INTERNA : archivio	SCALA : 1:100
SOSTITUISCE IL N. :	SOSTITUITO DAL N. :	CORRELATO AL N. :	POSIZIONE D'ARCHIVIO