

CITTA' METROPOLITANA DI TORINO

PROPRIETA' - RICHIEDENTI

BERTENASCO

EMME S.r.l.

EMME S


POGNANTE Geom

NOVEMBER
2017


A termine di Legge ci riserviamo la proprietà di questo disegno con il divieto di riprodurlo o comunque renderlo noto a terzi senza preventiva autorizzazione, salvo quanto previsto dalla L. 241/90 e s.m.), art. 22-23-24-25

[illegible]


ESTRATTO DI MAPPA FG. 26 NN. 106 - 1235 - 1236 - 1237
1:1500

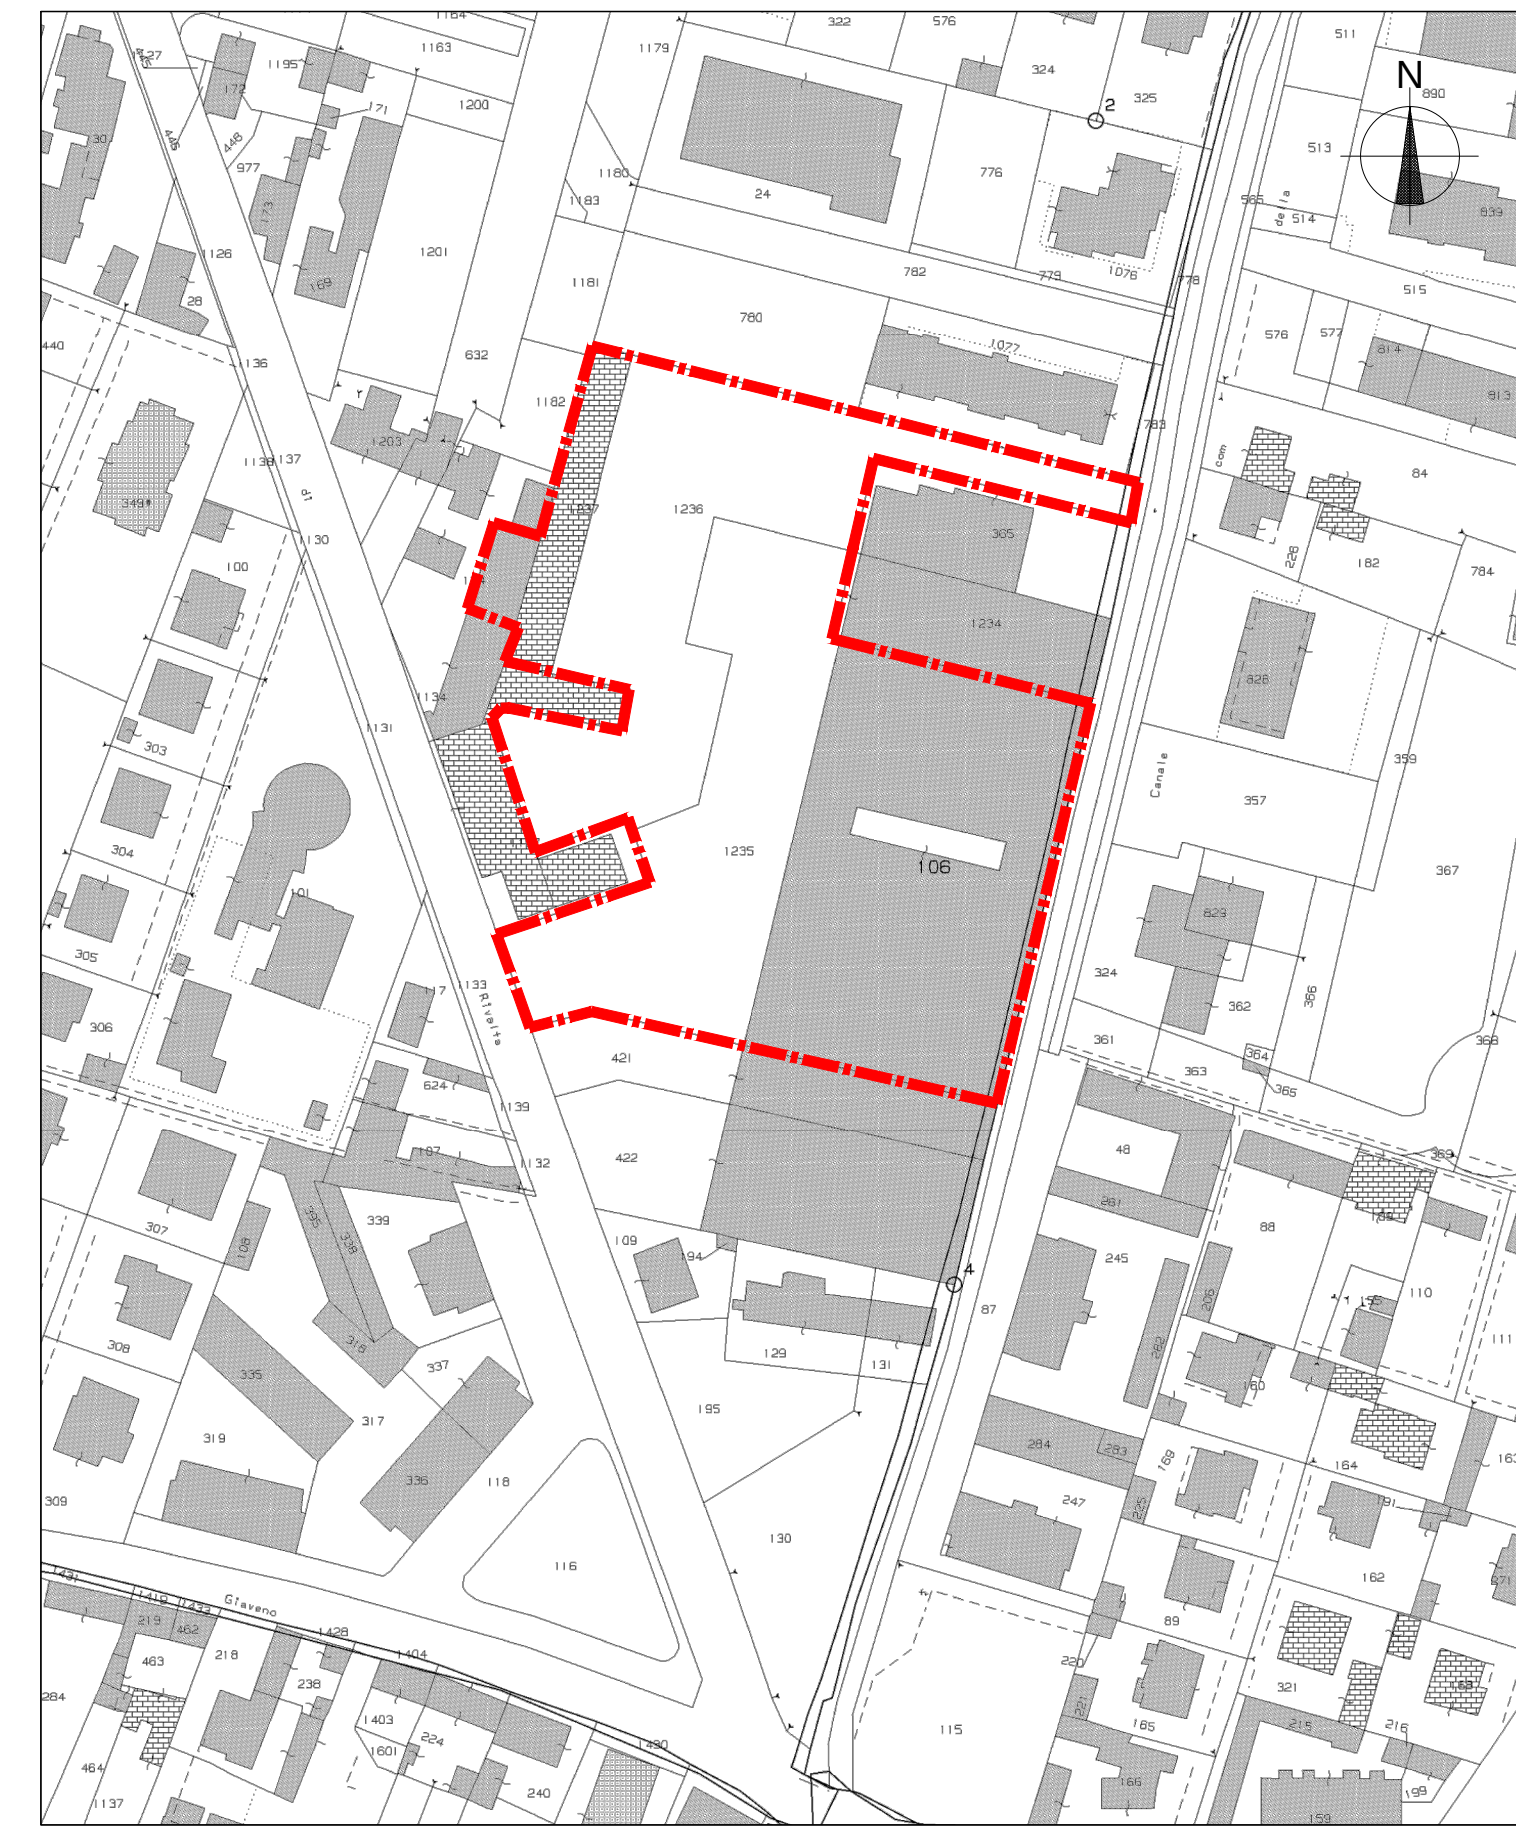


RILIEVO PLANO-ALTIMETRICO 1:500

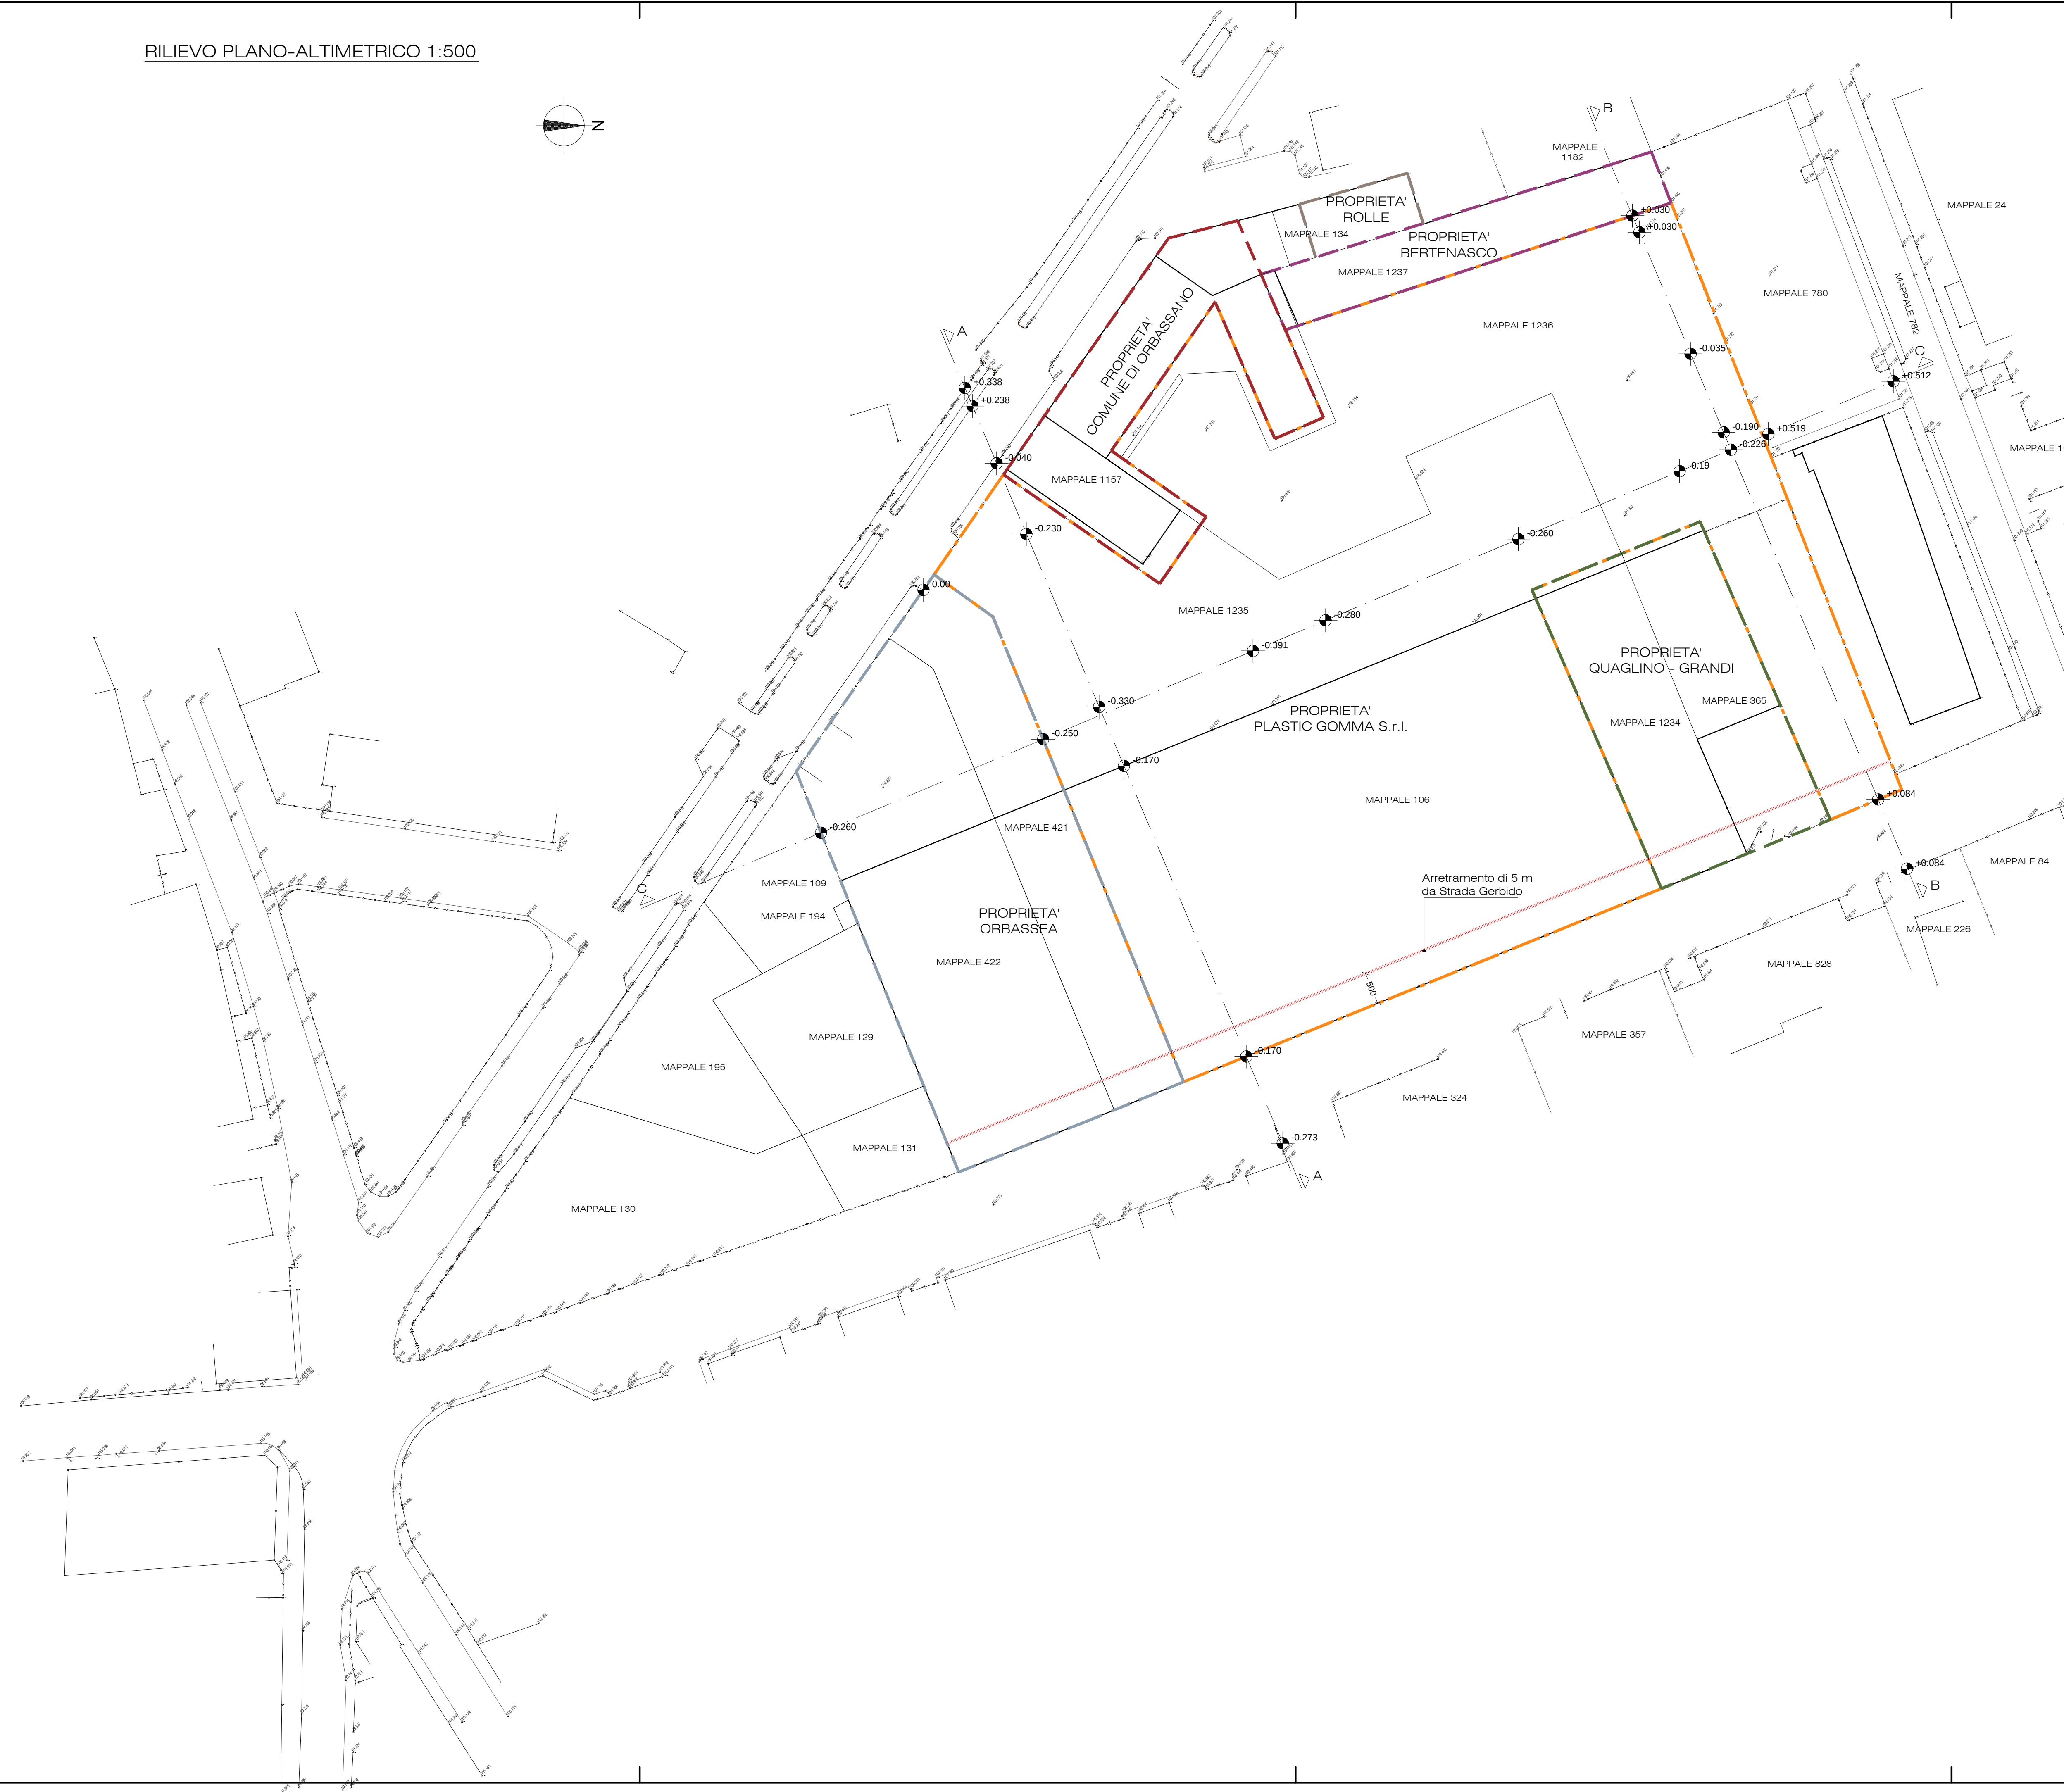

PROFILO ALTIMETRICO A-A

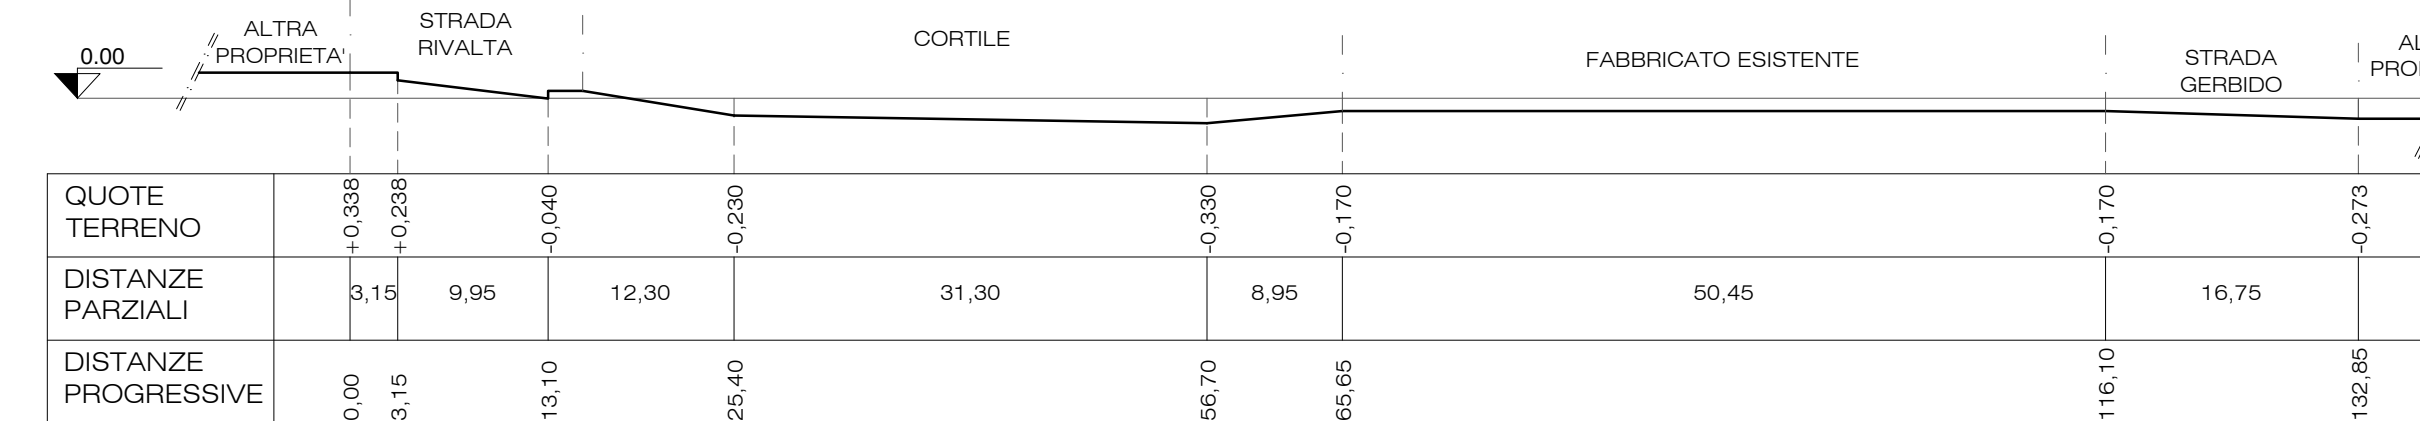

PROFILO ALTIMETRICO B-B

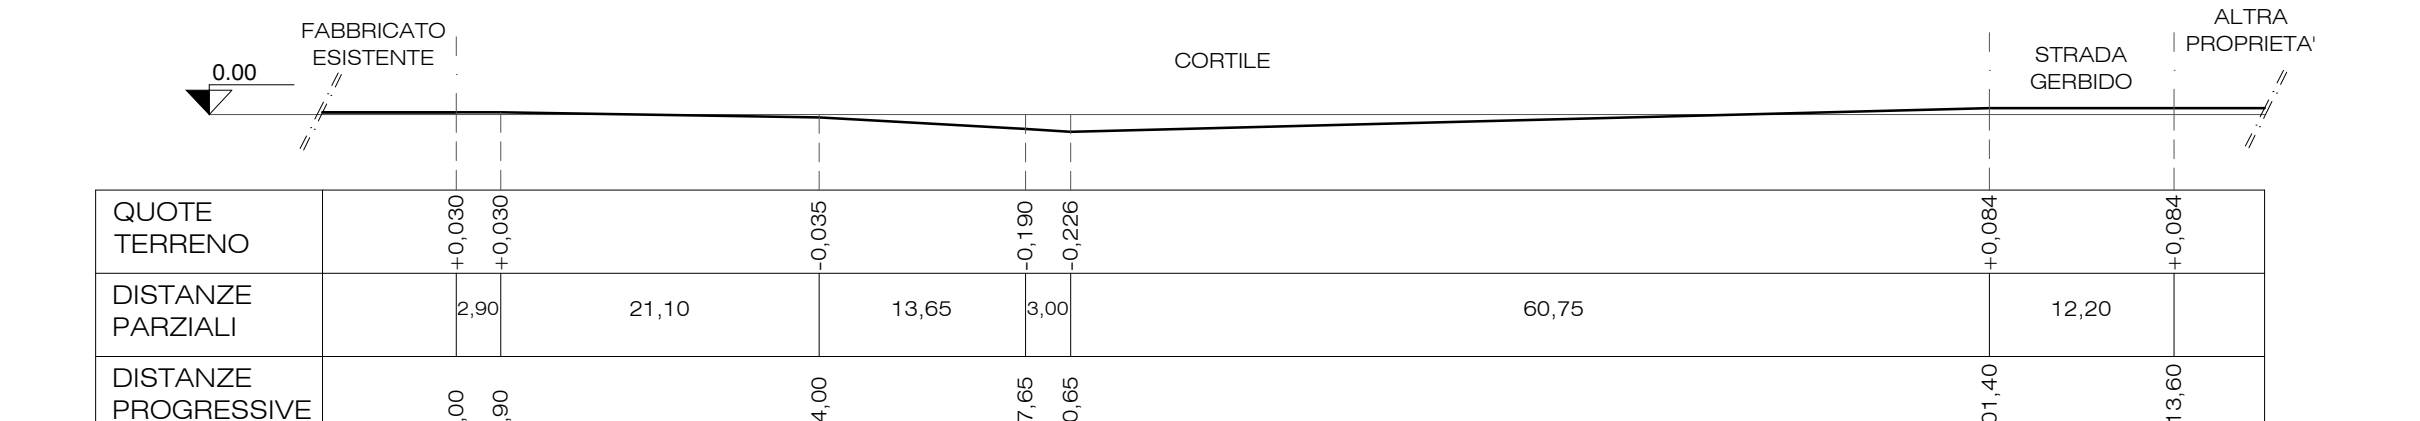

PROFILO ALTIMETRICO C-C

