


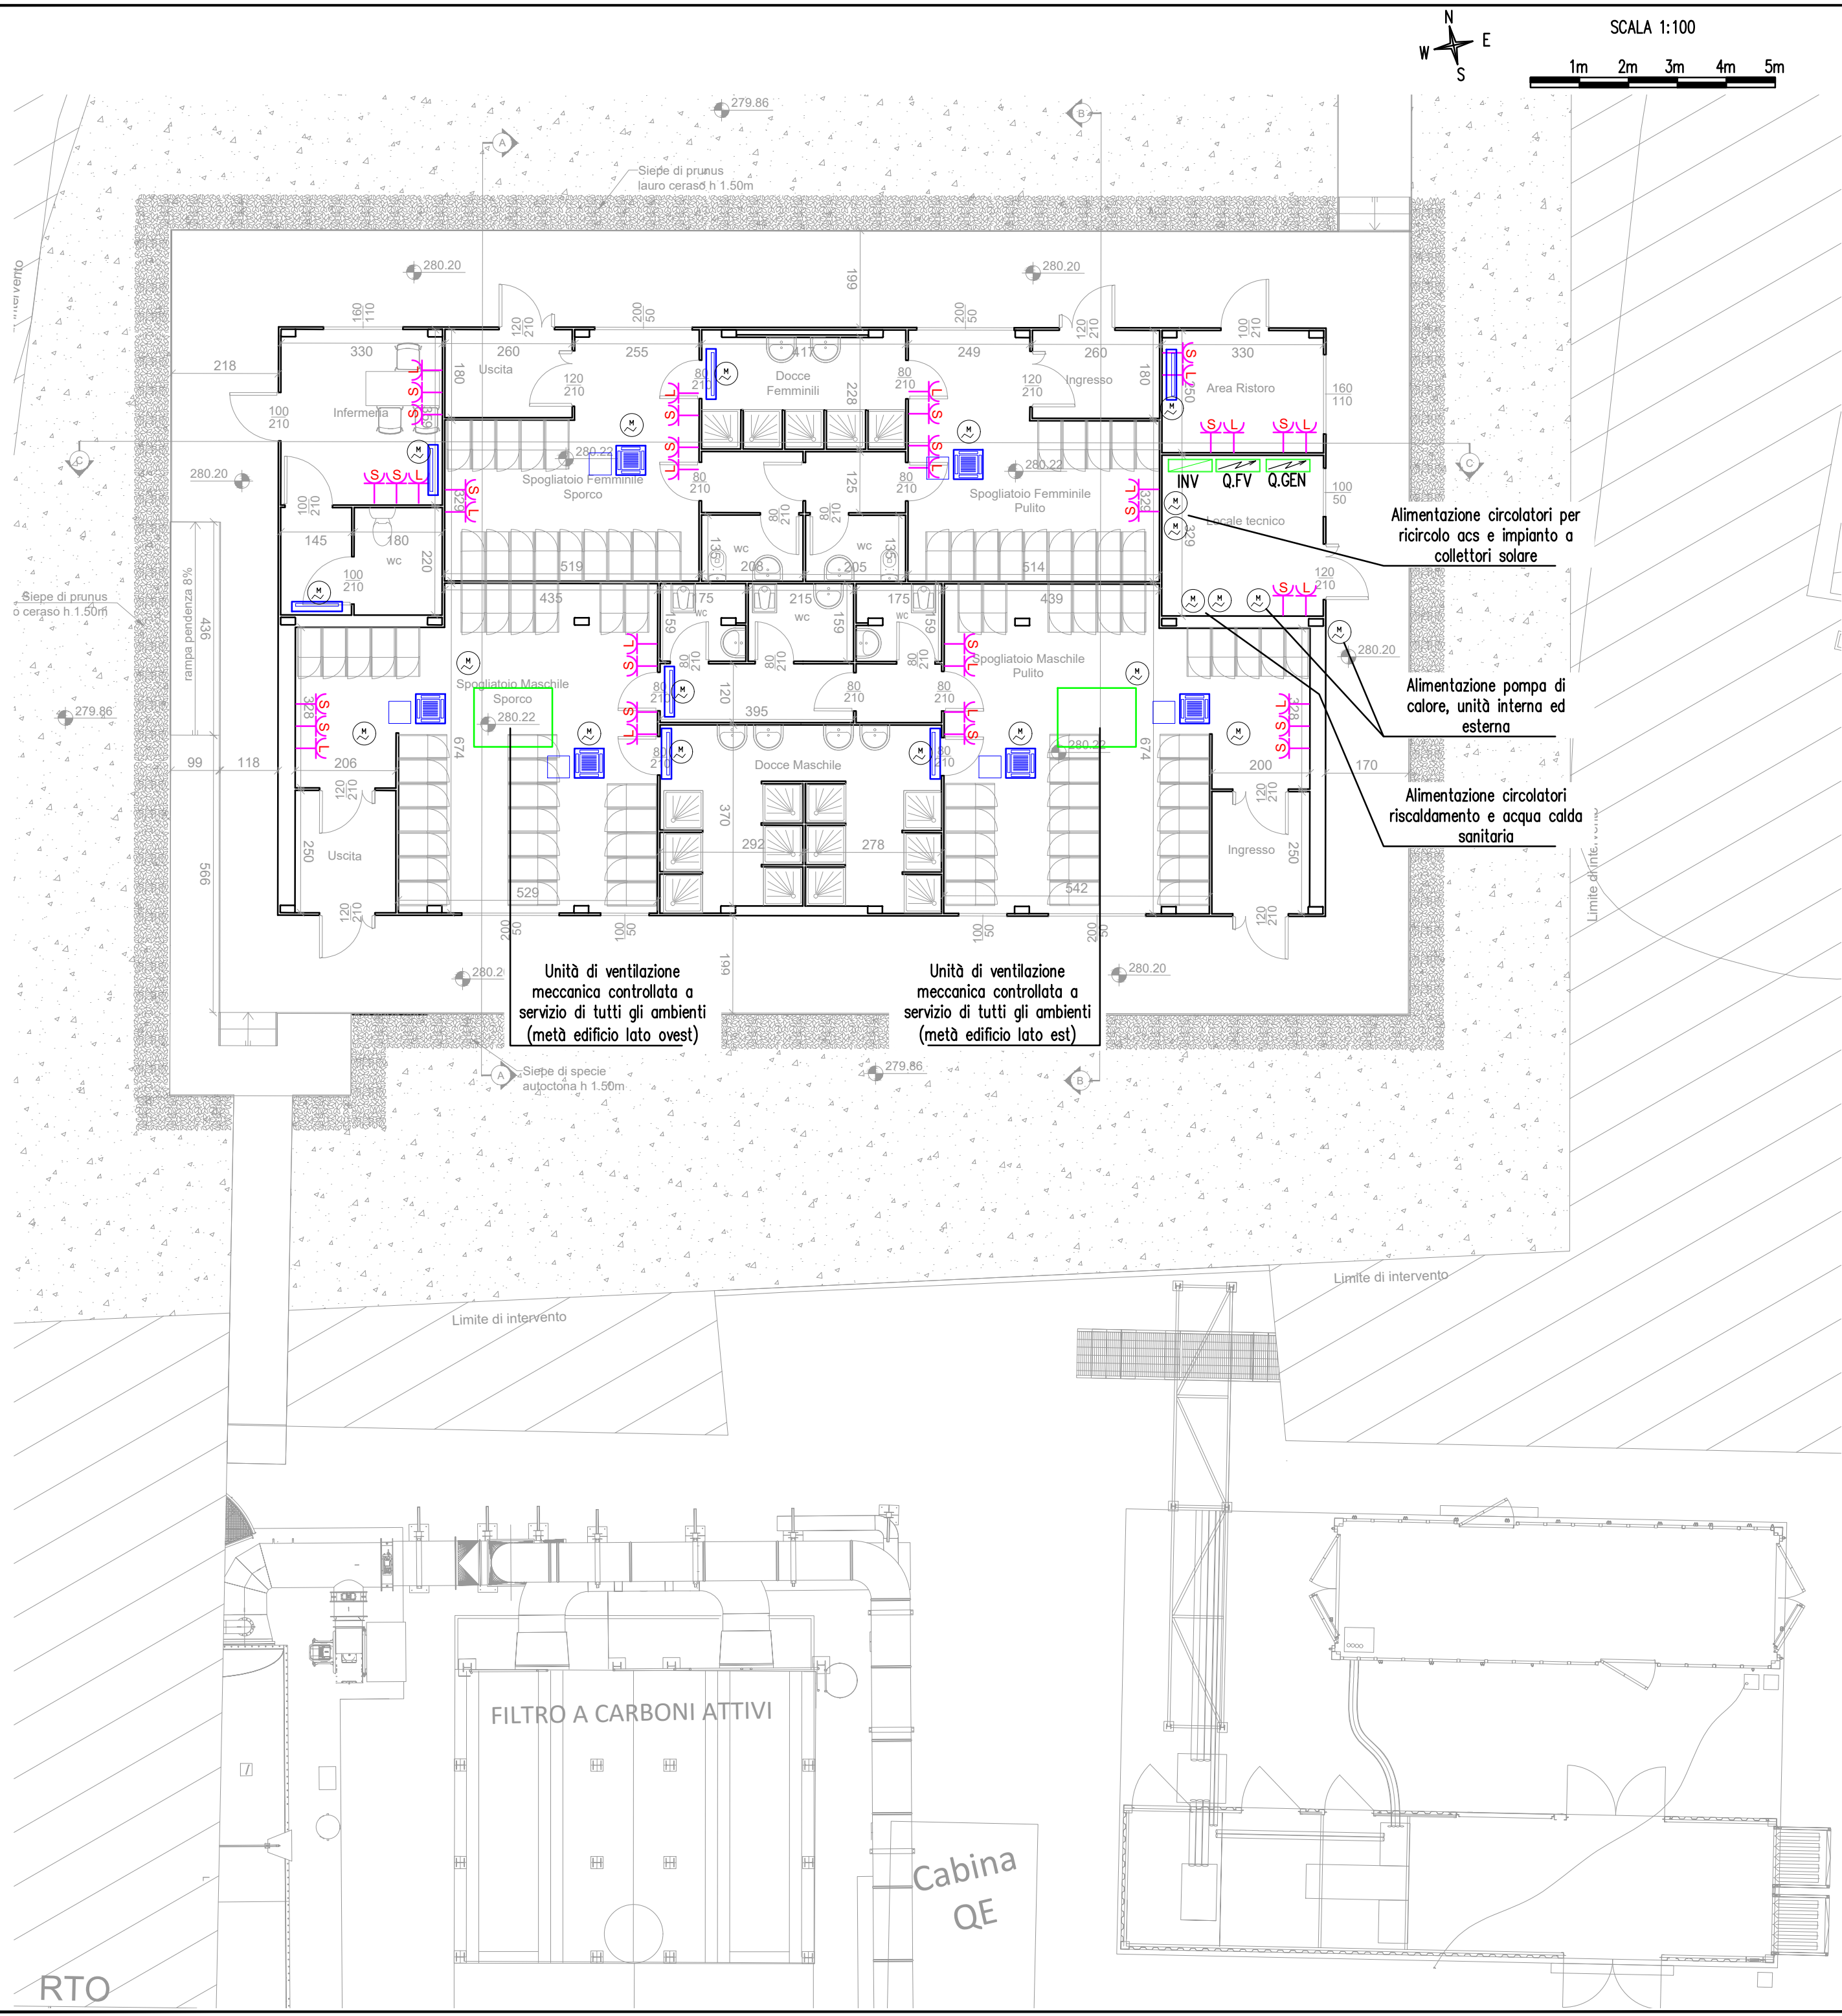

LEGENDA	
	Quadro elettrico - fabbricato nuovi spogliatoi
	PRESA SPINE STANDARD TEDESCO 2P+T 16A 250V a.c.; 2P 10A, 2P+T 16A
	PRESA SPINE STANDARD ITALIA 2P+T 16A 250V a.c.; 2P 10A, 2P+T 16A
	Allacciamento FM motori ventilconvettori, servomotori, ventilatori.
	Unità interne ventilconvettori, installazione a parete e a cassetta a soffitto.



CLIENTE:



Ambienthesis S.p.a.

PROGETTISTA:



KELSE Engineering srl:
Via Botticelli 151 - 10154 Torino
Tel. +39 011 0121581
Fax: +39 0110121582

ing. Alberto Silvera
ing. Riccardo Sampietro
ing. Edoardo Coda



FASE:

OGGETTO: Realizzazione nuovi spogliatoi a servizio dell'area di lavorazione
Strada Grugliasco Rivalta s.n. - 10043

DESCRIZIONE: Planimetria impianto forza motrice

DATA AGG.	REV. N°	DESCRIZIONE AGGIORNAMENTO	Preparato da	Approvato da
12/06/2020	A	Prima emissione	DF	RS

TITOLO DELL'ELABORATO		CODICE DOC.		CATEG.	TIPO.	Prog. parziale
Planimetria impianto forza motrice		COMMESSA	FASE			
		1719	DE	AR	TU	015

DATA EMISSIONE	Scala	Tavola
12/06/2020	1:100	-