


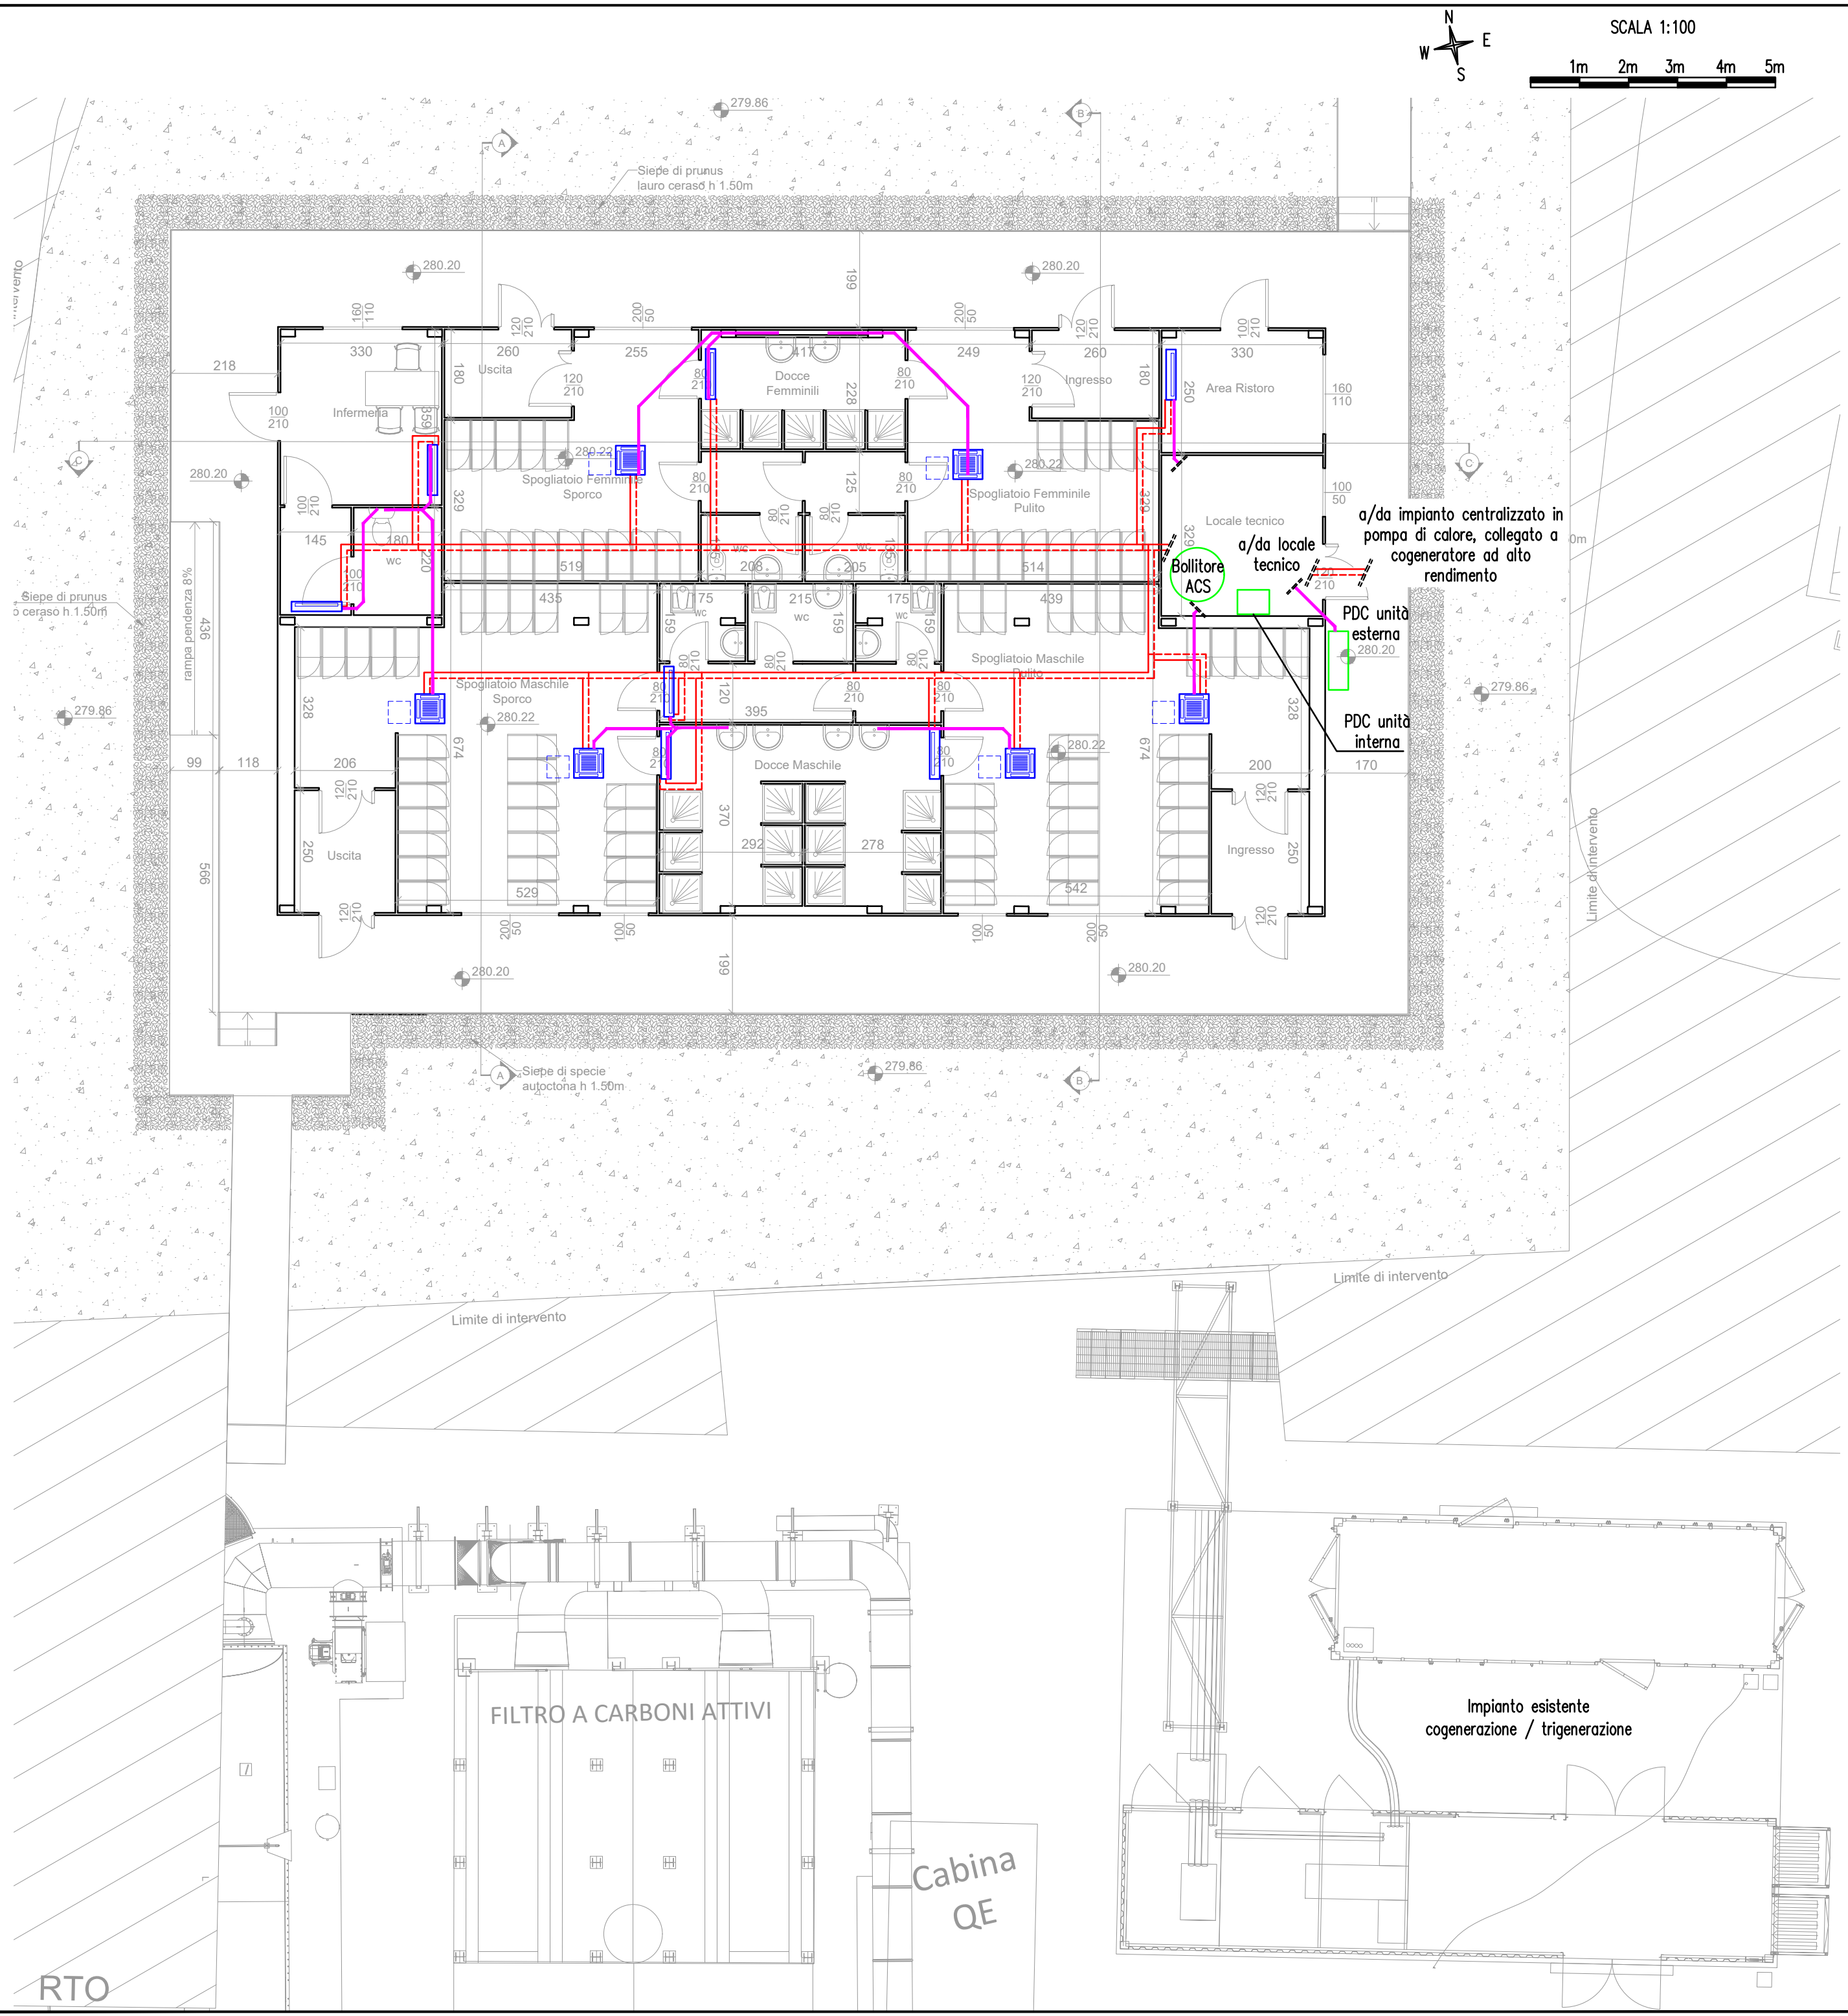

LEGENDA	
	Tubazione posata sotto pavimento in multistrato PEX – AL – PEX precoibentato. Circuito di alimentazione di dorsali e ventilconvettori.
	Ventilconvettore a cassetta 4 vie, per installazione in controsoffitto. Potenza in riscaldamento, valore medio 3 kW.
	Ventilconvettore per installazione a parete. Potenza in riscaldamento, valore medio 2 kW.
	Tubazione in PeAD a giunti bicchierati per scarico condensa
	Tubazione colonna montante. La colonna è da considerarsi rispettivamente, da sinistra a destra, discendente, ascendente, sia discendente sia ascendente. Il simbolo grafico è valido per tutti i circuiti sopra elencati.



CLIENTE:



Ambienthesis S.p.a.

PROGETTISTA:



KELSE Engineering srl
Via Botticelli 151 - 10154 Torino
Tel. +39 011 0121581
Fax: +39 0110121582

ing. Alberto Silvera
ing. Riccardo Sampietro
ing. Edoardo Coda



FASE:

OGGETTO: Realizzazione nuovi spogliatoi a servizio dell'area di lavorazione
Strada Grugliasco Rivalta s.n. - 10043

DESCRIZIONE: Planimetria impianto di climatizzazione invernale e produzione acqua calda sanitaria

DATA AGG.	REV. N°	DESCRIZIONE AGGIORNAMENTO	Preparato da	Approvato da
12/06/2020	A	Prima emissione	DF	RS
TITOLO DELL'ELABORATO		CODICE DOC.		
Planimetria impianto di climatizzazione invernale e produzione acqua calda sanitaria		COMMESSA	FASE	CATEG. TIPO. Prog. parziale
		1 7 1 9	D E	A R T U 0 1 8
DATA EMISSIONE	Scala	Tavola		
12/06/2020	1:100	-		