REGIONE PIEMONTE   COMPRENSORIO DI TORINO

COMUNE DI ORBASSANO

PRG 84

VARIANTE GENERALE

DELIBER. C.C. N° 518 DEL 19/12/89 ESEC. DAL 13/3/90 DELIBERA G.R. N°   DEL

TERRITORIO URBANIZZATO
CONCENTRICO

TAV.
P3.1
SCALA 1:2000

REGIONE PIEMONTE
COPIA DEL DOCUMENTO
FIRMATO DALL'ASSESSORE
in data - 7 GEN. 1993
100-20045
Approvato con D.G.R. N°
IL FUNZIONARIO RESPONSABILE
Arch. Ing. Urb. Federico Esposito

REGIONE PIEMONTE
Assessorato Pianificazione e Gestione
Urbanistica - Edilizia Residenziale
Protocollo Generale n° 2474
del 2 APR. 1990

PROGETTO
ARCH. ENRICO BONIFETTO
ARCH. ANTONIO CAMILLO (ARTECO ASSOCIATI)
ING. CARMELO RINALDIS (U.T.C.)
ING. ROBERTO MODUGNO (U.T.C.)
PROF. ARCH. FRANCO CORSICO (CONSULENTE GENERALE)

COMUNE DI ORBASSANO

IL SINDACO	IL SEGRETARIO COMUNALE	DATA
IL SINDACO (G. Martoccia)	Il Segretario Generale (Dr. B. RASO)	19 DIC. 1989

LEGENDA

1 - AREE DI PRG - DELIMITAZIONI

- ┈ Delimitazioni distretti dei servizi
- ━ Delimitazione Vecchio Nucleo
- ┅ Delimitazione ex zona I1 PRG'74
- ─·─ Delimitazione aree a Servizi Pubblici all'interno dei PE

2 - AREE DI PRG - INDIVIDUAZIONE

x	y	z	w

X = zona di appartenenza PRG'74
Y = N.Isolato
Z = N.area
W = N.subarea

3 - AREE DI PRG - CATEGORIE (§ 2.1 N.d.A.)

- □ Aree di categoria A-A1
- ▒ Aree di categoria B
- □ Aree di categoria C-C1-C2-C3
- ▨ Aree di categoria D-D1
- ▨ Aree di categoria E
- ▨ Aree di categoria F
- ▩ Aree di categoria G-G1
- ⁘ Aree di categoria AP1
- ⁘ Aree di categoria as
- ● Aree di categoria at
- ● Aree di categoria ig
- ✱ Stazioni di servizio e distribuzione carburante (vt)
- ✚ Area cimiteriale

4 - MODALITA' DELLE PROCEDURE RELATIVE ALL'INTERVENTO

- □ Intervento diretto
- ─·─ Area sottoposta a PE

5 - VINCOLI D'USO

- ┅ Fascia di rispetto ai pozzi e vincolo cimiteriale e fluviale

6 - NORME PER LA VIABILITA'

- ◀ Attestamenti della viabilità interna ai PE
- – – – Allineamenti stradali

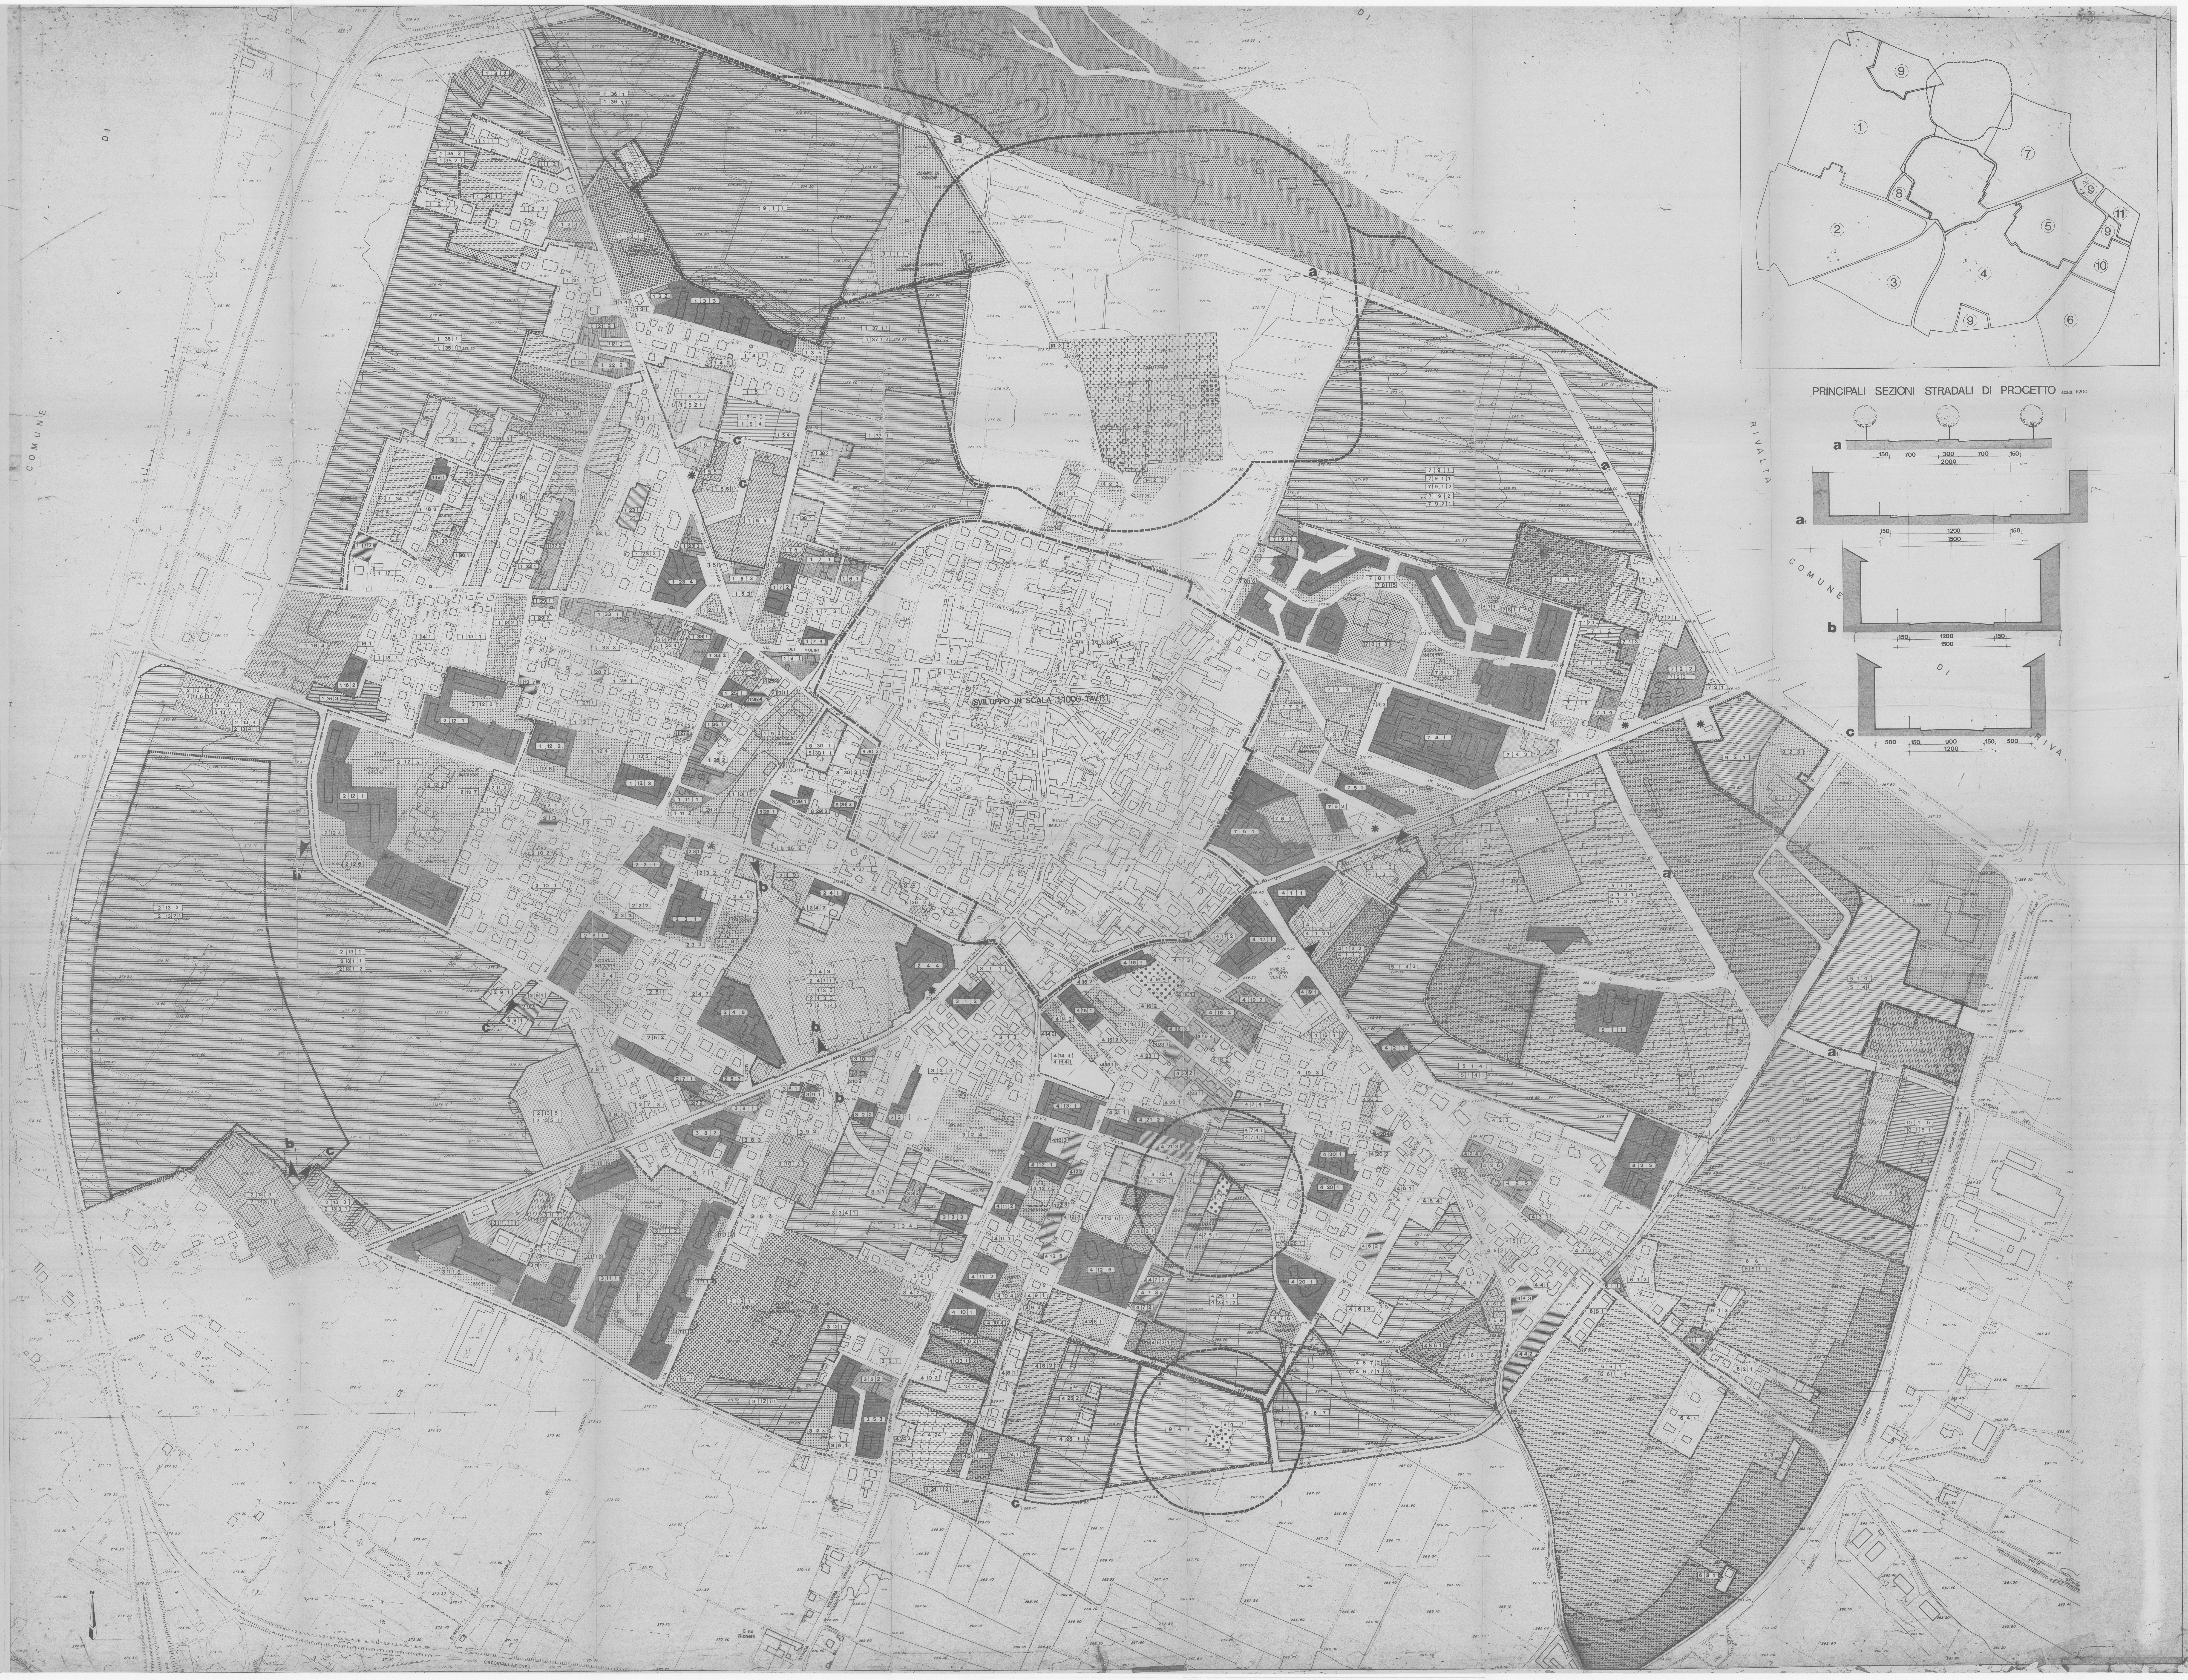
COMUNE DI RIVALTA
COMUNE DI
SVILUPPO IN SCALA 1:1000 TAV.P1
CIMITERO
CAMPO DI CALCIO
SCUOLA ELEMENTARE
SCUOLA MATERNA
PISCINA COMUNALE
a
a1
b
c
1
2
3
4
5
6
7
8
9
10
11
PRINCIPALI SEZIONI STRADALI DI PROGETTO scala 1:200
a
150 700 300 700 150
2000
a1
150 1200 150
1500
b
150 1200 150
1500
c
500 150 900 150 500
1200