

CITTA' DI ORBASSANO  
Provincia di Torino

PROPOSTA DI PIANO ESECUTIVO IN ZONA  
10.1.7 - 10.1.7.1 - 10.1.7.2 - 10.1.7.3 DEL P.R.G.C.  
COMPRESA FRA LE VIE I. CALVINO - G. MARCONI

PROPRIETA'

AGHEMO Rosina  
DONALISIO Attilio  
DONALISIO Nello  
BERGA Giovanni  
SOC. SEMPLICE COTTINO AGRICOLA  
PUNTO S.r.l.  
AGE S.s. - Torino  
MANETTO Vito  
PAGLIARO Grazia  
BENENATI Giuseppe  
CUMIANO Maria  
CUMIANO Nicolina  
FASANO Giovanni  
SOPEGNO Maria Teresa (EREDI)  
OTTOBORGO Adriano  
COMUNE DI ORBASSANO

C.F. GHMRSN47747L219P  
C.F. DNLTLL43M7G087R  
C.F. DNLTLL48B16G087N  
C.F. BRGSGN43A30L727A  
P.IVA 05130120016  
P.IVA 07064900011  
P.IVA 96568240012  
C.F. MNV1154L10A070K  
C.F. PGLGR238L46A70B  
C.F. BNNP47906G087Q  
C.F. CMNMPA43L42G087K  
C.F. CMNMLN49B45G087E  
C.F. FSGNWN48R01G087R  
C.F. SPGMTR12H46M133P  
C.F. TBORNA5420H161N  
C.F. 01384600019

PROGETTISTI

BONO Arch. Maria Grazia  
C.F. BNCMG96989F158T  
Via S. Paolo, 49/A - 10126 Torino  
Tel. 011-5005028

POGNANTE Geom. Carlo  
C.F. PGNCR48L318Z15S  
Via S. Paolo, 49/A - 10126 Torino  
Tel. 011-5005028

DMSTUDIO Studio Associato  
Vicolo Mungia 19 - Orbassano  
P.IVA 07053130971 Tel. 011-4016666  
DEL CONTE Geom. Francesco  
MARCHESE Geom. Sandro  
Tel. 011-5005028

TAVOLA 11/12 - CORDOLI ENTRO PERIMETRO  
SCALA 1:500

15 APRILE 2012  
15 APRILE 2012  
15 APRILE 2012  
15 APRILE 2012

LEGENDA

- PANCHINE N. 1

- CESTINI PORTA RIFIUTI N. 17

- FONTANELLE N. 1

- PORTABICI N. 4

- PALETTI DISSUASORI CON CATENA N. 2

- RACCOLTA RIFIUTI N. 3

- RACCOLTA RIFIUTI INTERRATA

- ALBERI IN PROGETTO N. 165

- AREE VERDI

- IDRANTI N. 2

- BACHECHE ESPOSITIVE N. 4


- TOTEM N. 2

- DOGYBOX N. 3 (privati)

| TABELLA L : CORDOLI ENTRO PERIMETRO<br>(partenza da collinetta su V. Circonvallazione Esterna) |        |        |        |        |         |      |      |      |        |
|------------------------------------------------------------------------------------------------|--------|--------|--------|--------|---------|------|------|------|--------|
| area                                                                                           | dim.   | area   | dim.   | area   | dim.    | area | dim. | area | Totale |
| 5,20                                                                                           | 1,70   | 3,80   | 1,10   | 44,95  |         |      |      |      |        |
| 26,10                                                                                          | 11,85  | 3,80   | 1,10   | 44,95  |         |      |      |      |        |
| 20,20                                                                                          | 4,40   | 4,30   | 3,25   | 1,50   |         |      |      |      |        |
| 4,00                                                                                           | 10,75  | 9,00   | 1,50   | 1,00   |         |      |      |      |        |
| 2,80                                                                                           | 95,70  | 56,00  | 1,50   | 1,00   |         |      |      |      |        |
| 43,60                                                                                          | 1,30   | 1,80   | 3,25   | 1,50   |         |      |      |      |        |
| 42,20                                                                                          | 6,80   | 70,70  | 1,50   | 32,15  |         |      |      |      |        |
| 0,90                                                                                           | 1,35   | 2,00   | 1,50   | 1,50   |         |      |      |      |        |
| 0,90                                                                                           | 13,60  | 5,00   | 3,25   | 1,00   |         |      |      |      |        |
| 3,15                                                                                           | 2,20   | 39,50  | 43,55  | 1,00   |         |      |      |      |        |
| 3,15                                                                                           | 9,15   | 5,00   | 15,50  | 1,50   |         |      |      |      |        |
| 5,00                                                                                           | 4,10   | 5,50   | 5,00   | 14,20  |         |      |      |      |        |
| 9,25                                                                                           | 3,35   | 2,00   | 3,05   | 1,50   |         |      |      |      |        |
| 3,10                                                                                           | 3,35   | 39,50  | 5,00   | 1,00   |         |      |      |      |        |
| 3,10                                                                                           | 25,30  | 5,50   | 12,85  | 2,70   |         |      |      |      |        |
| 3,10                                                                                           | 3,35   | 5,00   | 43,50  | 1,00   |         |      |      |      |        |
| 14,15                                                                                          | 3,35   | 47,00  | 22,95  | 2,70   |         |      |      |      |        |
| 14,25                                                                                          | 29,50  | 5,00   | 5,00   | 1,50   |         |      |      |      |        |
| 49,80                                                                                          | 12,15  | 5,00   | 6,00   | 1,00   |         |      |      |      |        |
| 2,50                                                                                           | 4,35   | 2,00   | 6,00   | 32,35  |         |      |      |      |        |
| 2,50                                                                                           | 9,60   | 2,00   | 22,00  | 8,10   |         |      |      |      |        |
| 4,55                                                                                           | 7,50   | 10,00  | 5,00   | 12,45  |         |      |      |      |        |
| 84,10                                                                                          | 14,10  | 2,00   | 1,95   | 2,85   |         |      |      |      |        |
| 2,90                                                                                           | 8,40   | 10,00  | 1,95   | 2,85   |         |      |      |      |        |
| 2,90                                                                                           | 2,00   | 3,00   | 9,45   | 37,00  |         |      |      |      |        |
| 25,15                                                                                          | 8,40   | 3,00   | 9,45   | 20,00  |         |      |      |      |        |
| 24,60                                                                                          | 10,55  | 7,00   | 2,00   | 3,00   |         |      |      |      |        |
| 2,50                                                                                           | 6,30   | 17,50  | 5,00   | 3,00   |         |      |      |      |        |
| 2,50                                                                                           | 3,60   | 15,20  | 13,40  | 2,30   |         |      |      |      |        |
| 18,50                                                                                          | 6,40   | 1,80   | 10,40  | 123,00 |         |      |      |      |        |
| 11,30                                                                                          | 3,50   | 1,80   | 30,60  | 24,10  |         |      |      |      |        |
| 11,75                                                                                          | 8,50   | 1,80   | 11,65  |        |         |      |      |      |        |
| 9,95                                                                                           | 8,50   | 6,30   | 8,50   |        |         |      |      |      |        |
| 11,60                                                                                          | 2,00   | 2,00   | 4,60   |        |         |      |      |      |        |
| 22,75                                                                                          | 4,00   | 59,30  | 30,40  |        |         |      |      |      |        |
| 25,90                                                                                          | 11,30  | 5,40   | 10,40  |        |         |      |      |      |        |
| 6,85                                                                                           | 4,00   | 4,50   | 10,00  |        |         |      |      |      |        |
| 3,00                                                                                           | 7,00   | 2,50   | 5,00   |        |         |      |      |      |        |
| 3,00                                                                                           | 21,00  |        | 43,85  |        |         |      |      |      |        |
| 5,00                                                                                           | 48,80  |        |        |        |         |      |      |      |        |
| 1,20                                                                                           |        |        |        |        |         |      |      |      |        |
| 12,00                                                                                          |        |        |        |        |         |      |      |      |        |
| 12,25                                                                                          |        |        |        |        |         |      |      |      |        |
| 18,60                                                                                          |        |        |        |        |         |      |      |      |        |
| 581,80                                                                                         | 443,05 | 472,50 | 421,95 | 428,65 | 2347,95 |      |      |      |        |

| TABELLA M: SEGNALETICA STRADALE ORIZZONTALE                   |   |               |
|---------------------------------------------------------------|---|---------------|
| Individuazione area                                           | Dimensioni   | Superficie m² |
| PASSAGGI PEDONALI di larghezza pari a mt 2,00 (inizio da PP7) | [(16,00+8,00)/2]+[(6,80+10,55)/2]+(6,00+6,00)+[(6,00+7,85)/2 x 2]+[(4,90+4,00)/2] = mt 45,38 x larghezza mt 2,00   | 91,96         |
| PASSAGGI PEDONALI di larghezza pari a mt 2,50 (inizio da PP7) | [(18,00+5,00)/2]+[(9,00+4,80)/2]+(9,00+9,00)+[(8,50+6,00)+[(5,70+5,10)/2]+[(6,35+6,00)/2]+(6,00)+[(15,20+14,30)/2]+(9,00+9,00)+[(9,15+7,80)/2]+[(10,70+9,10)/2]+[(13,55+10,00)] = mt 127,25 x larg. 2,50 = [(12,00+2,50+2,20)/2]   | 346,39        |
| Triangoli PP4                                                 | [(6,50+6,00)/2]+(2,00+1,00)+[(2,00+4,50)/2]+(2,00+5,00)/2+[(2,00+5,00)/2]+[(11,00+2,00)/2]+[(16,00+2,00)/2]+[(7,00+2,00)/2]+[(5,00+2,00)/2]+[(2+2,00+1,00)]+[(5,00+2,00)/2]+(10,50+2,50)   | 210,25        |
| Individuazione area                                           | Dimensioni   | unità         |
| Triangoli vari N.                                             | 7+7+7+14+7+9+8+8   | 81            |
| Individuazione area                                           | Dimensioni   | metri lineari |
| Strisce di mezzoria, corsie e parcheggi su strada             | (44,70+2)+[(44,20+2)+[(5,20+26,10+2,50+18,50)+11,31+11,75+1,00+3,00+12,25+18,50+11,31+11,75+3,00+3,00+12,25+18,60+40,00+15,00]+[(13,00+2,00)+[(1,70+11,85+4,00+100,00+13,60+2,20+9,15+4,10+25,30+29,50+12,15+9,60+7,50+14,10+8,40+0,00+11,80+48,80+12,45+8,10+32,35+1,00+14,20+32,15+44,95+11,65+10,60+10,40+13,40+5,00+5,00+15,50+43,55+4,50+5,40+59,30+6,30+15,20+56,00+9,00+4,30+3,80+3,80+25,15+84,10+4,55+54,00+50,00)+[(23,00+2,00)+[(6,40+0,70+6,50+1,30+6,00)+60+121,00+60+9+75+1,15+4,65+1,65+7,35+45,00+0,70+41,25+0,90+47,00+1,15+7,00+1,45+0,00+1,20+7,80+7,60+10,30+3,40+13,70+15,00]]] | 2.025,56      |

N.B. Le tabelle indicano  
quantità che saranno  
definite in sede di  
progetto esecutivo

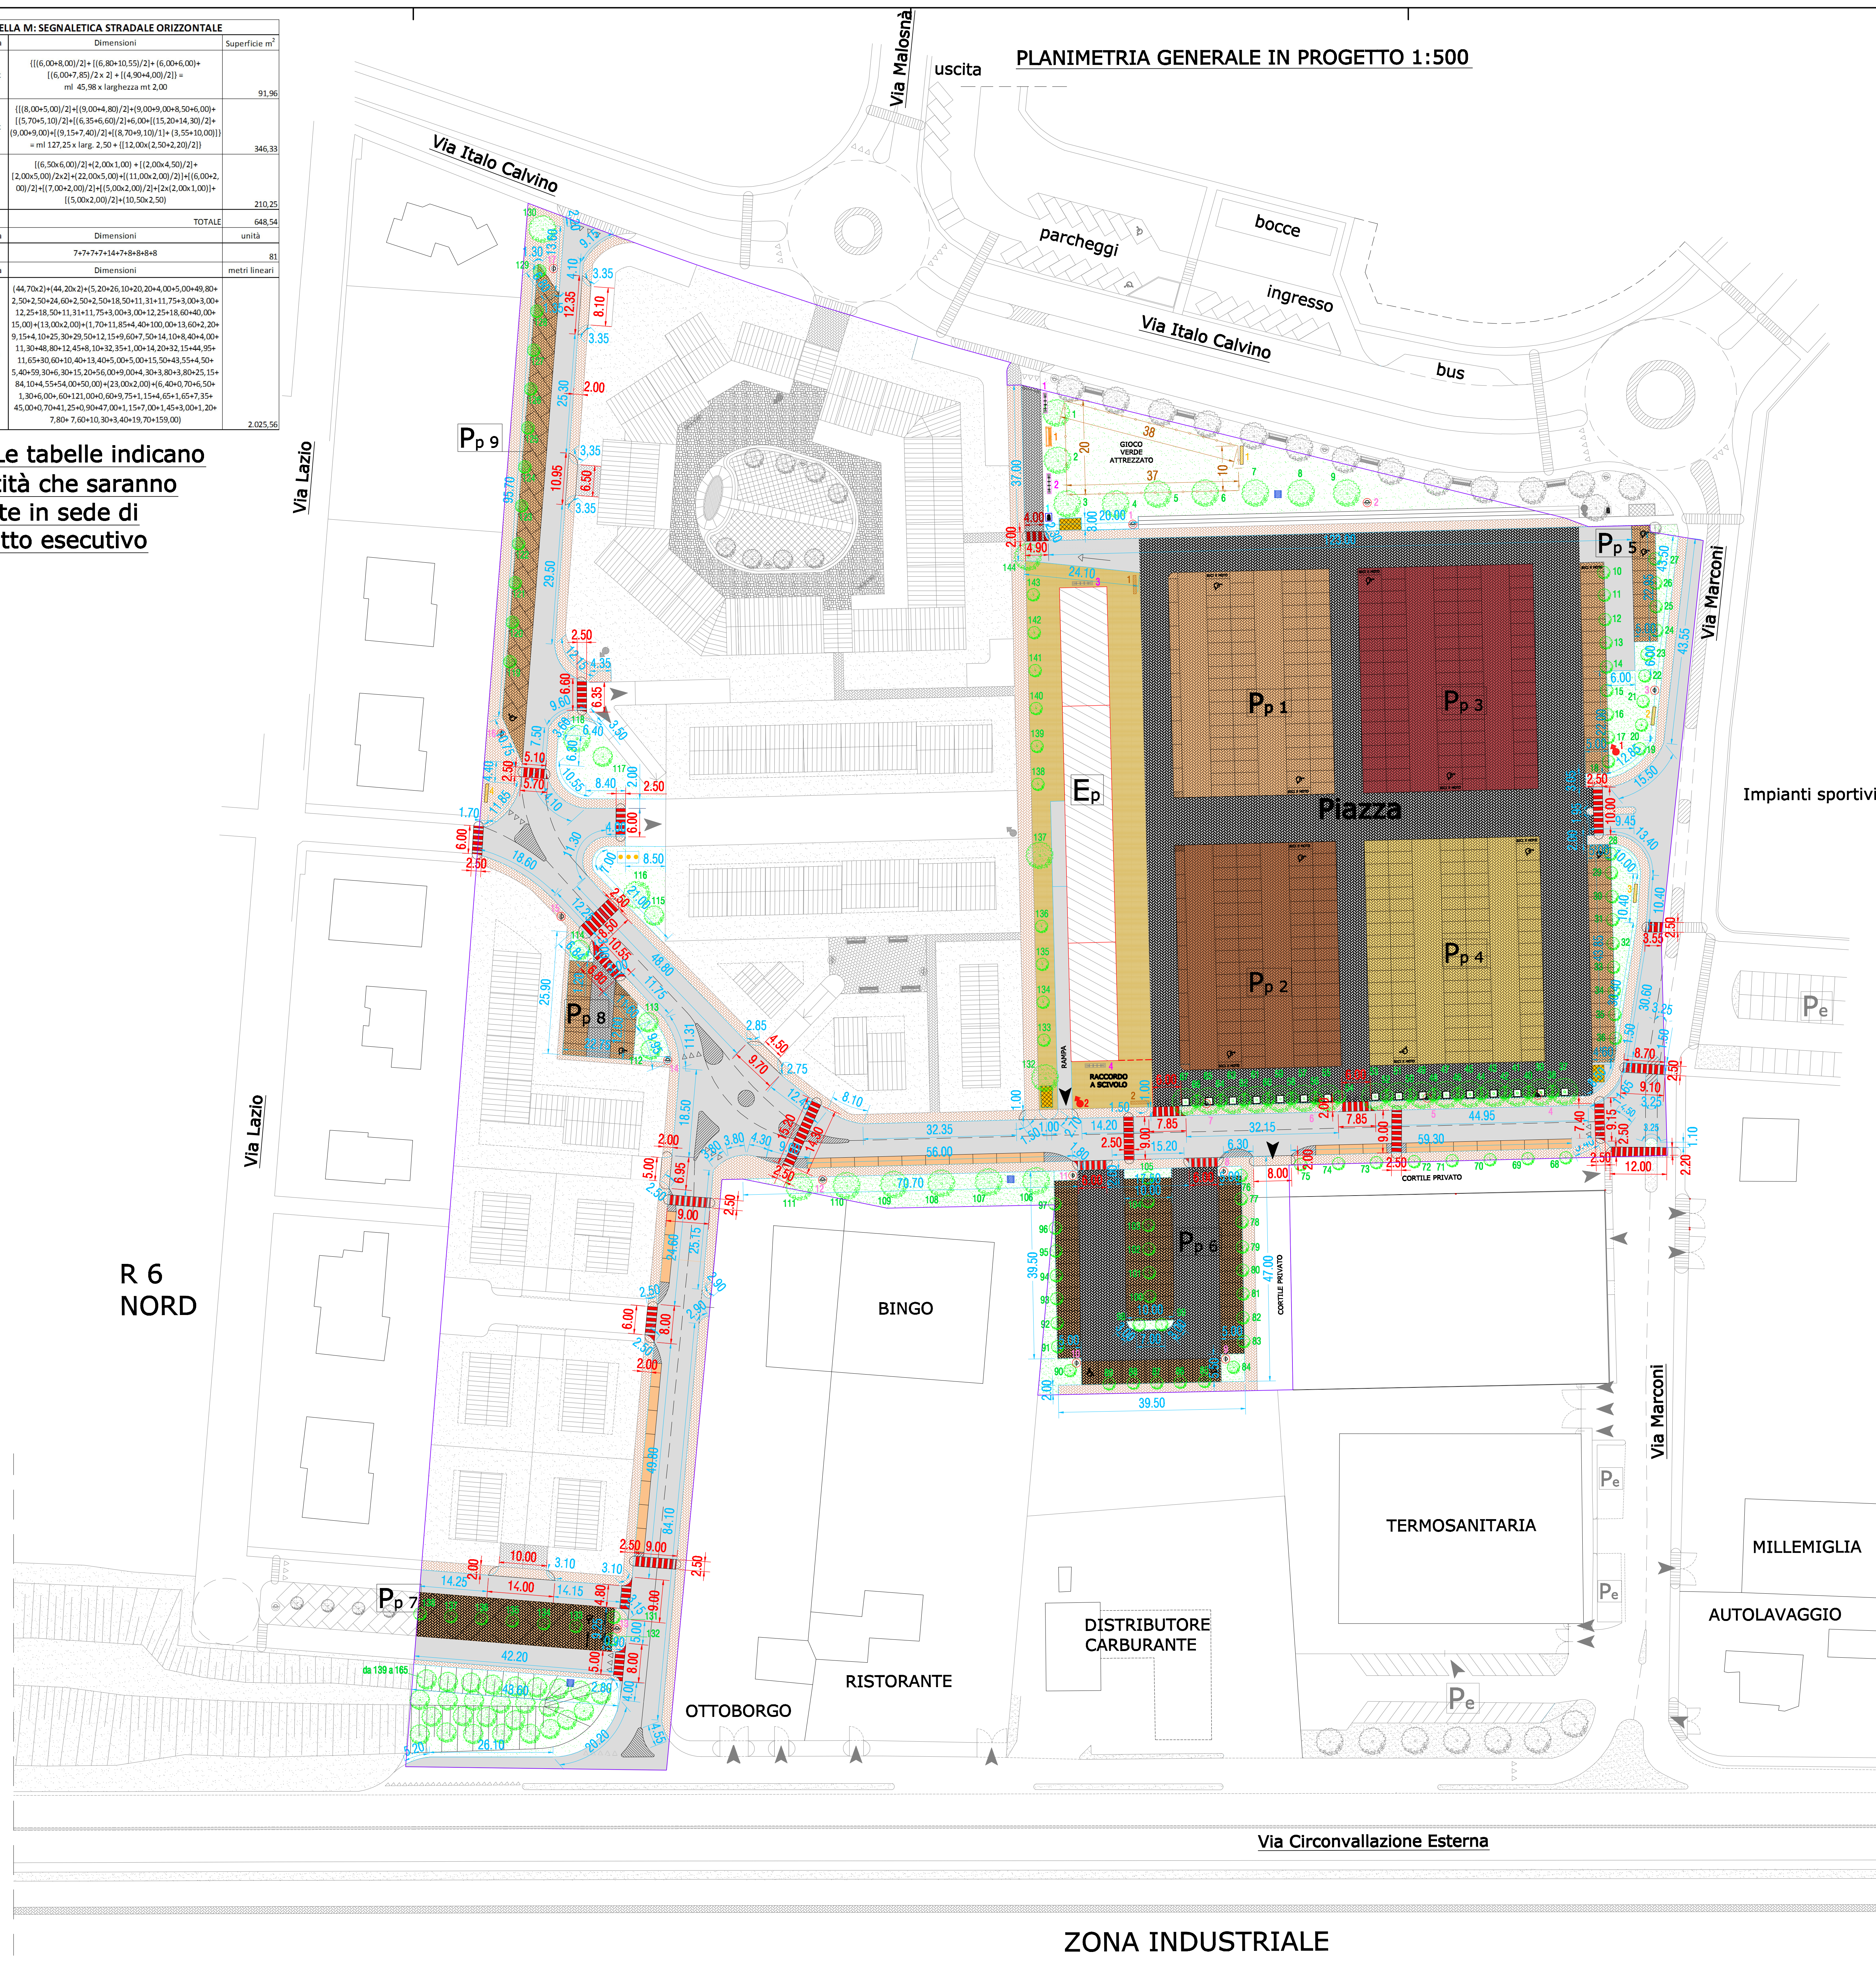

ZONA INDUSTRIALE