

COMUNE DI ORBASSANO

PIANO DI RECUPERO DI LIBERA INIZIATIVA
PER INSEDIAMENTO RESIDENZIALE/TERZIARIO
AREE DI P.R.G.C. 8.5.3 - 8.5.3.1

PROGETTO



Arch. Caterina Arti
Corsi Architetto B. Bauducco
C.F. RAACRU7
Arch. Andrea Bauducco
C.F. CLOCOM56H931U
Via degli Ulmi 32 - 18014 Ospedaletti (IM)

PROPRIETA'

Coatba Maria Rosa C.F. CLOMCS6H4931X
Viale Toscana 4 - 10043 Orbassano (TO)
Coatba Carmen C.F. CLOCOM56H931U

Maria Rosa
Carmen


TAVOLA 3

STATO DI FATTO URBANIZZAZIONI ESISTENTI 1: 250
PLANIMETRIA DI PROGETTO 1: 250


Luglio 2013

Studio
progettato
www.studioprogettato.com


STATO DI FATTO CON URBANIZZAZIONI ESISTENTI 1:250

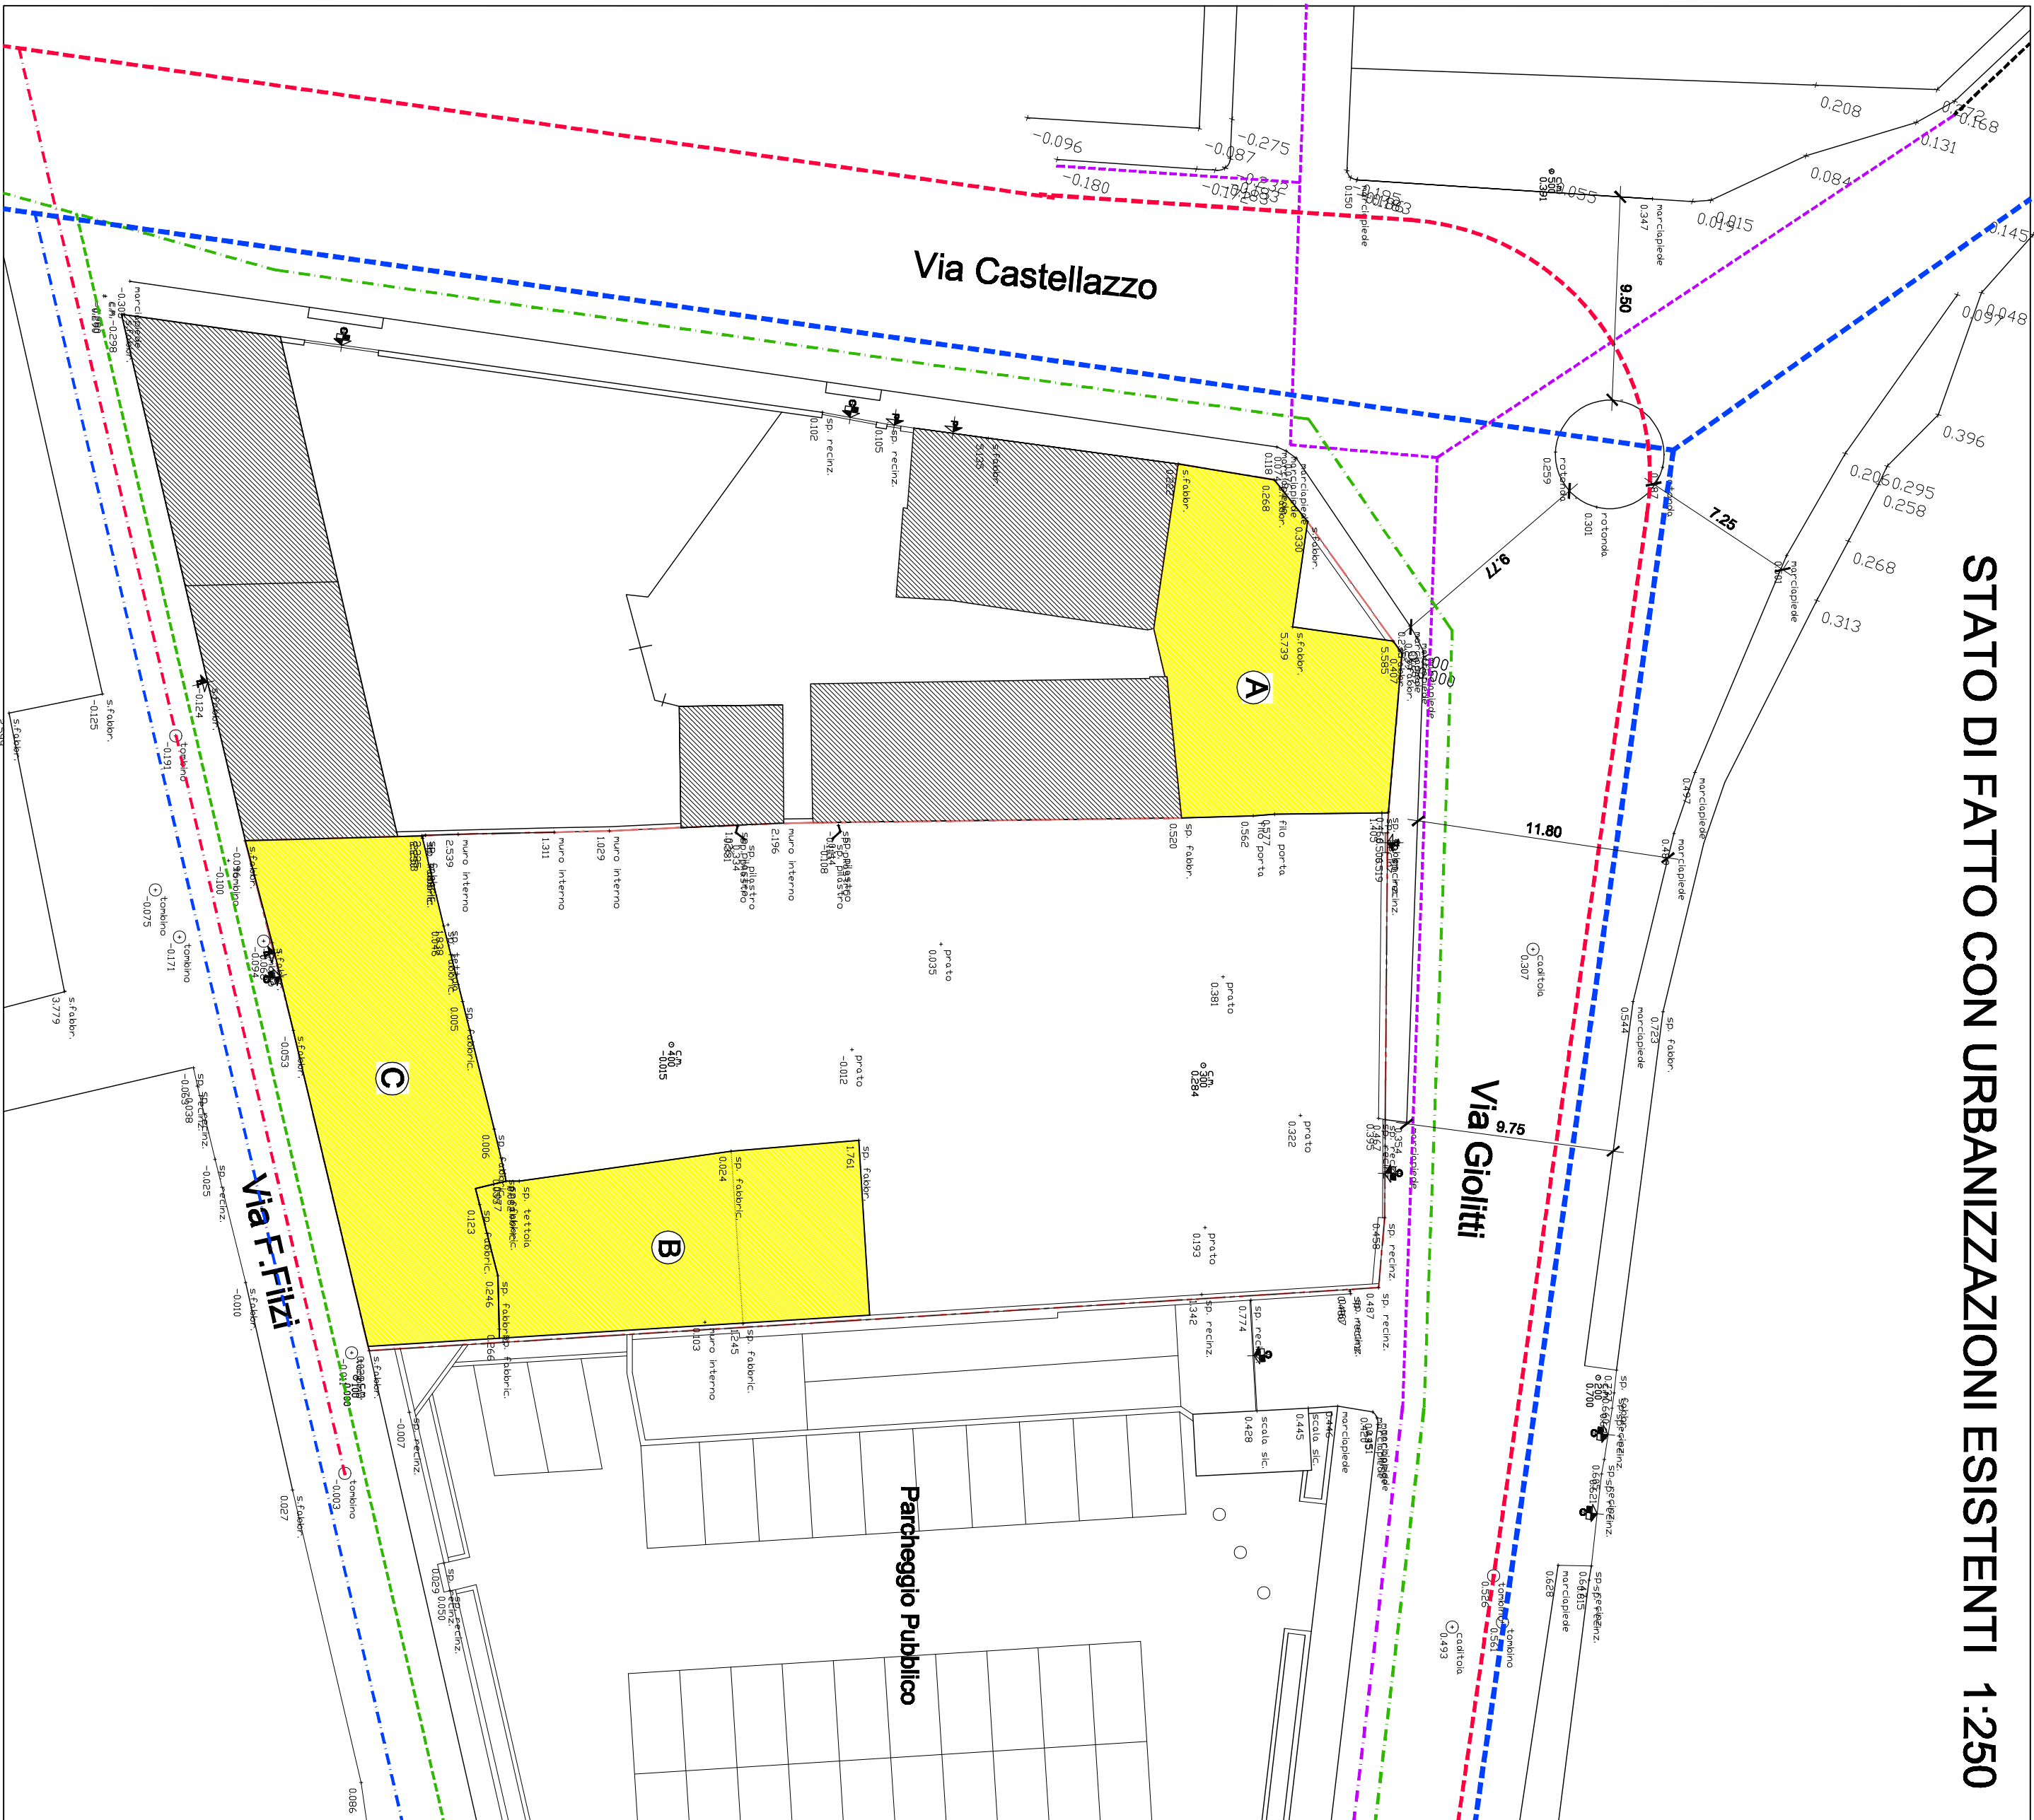

PLANIMETRIA DI PROGETTO 1:250

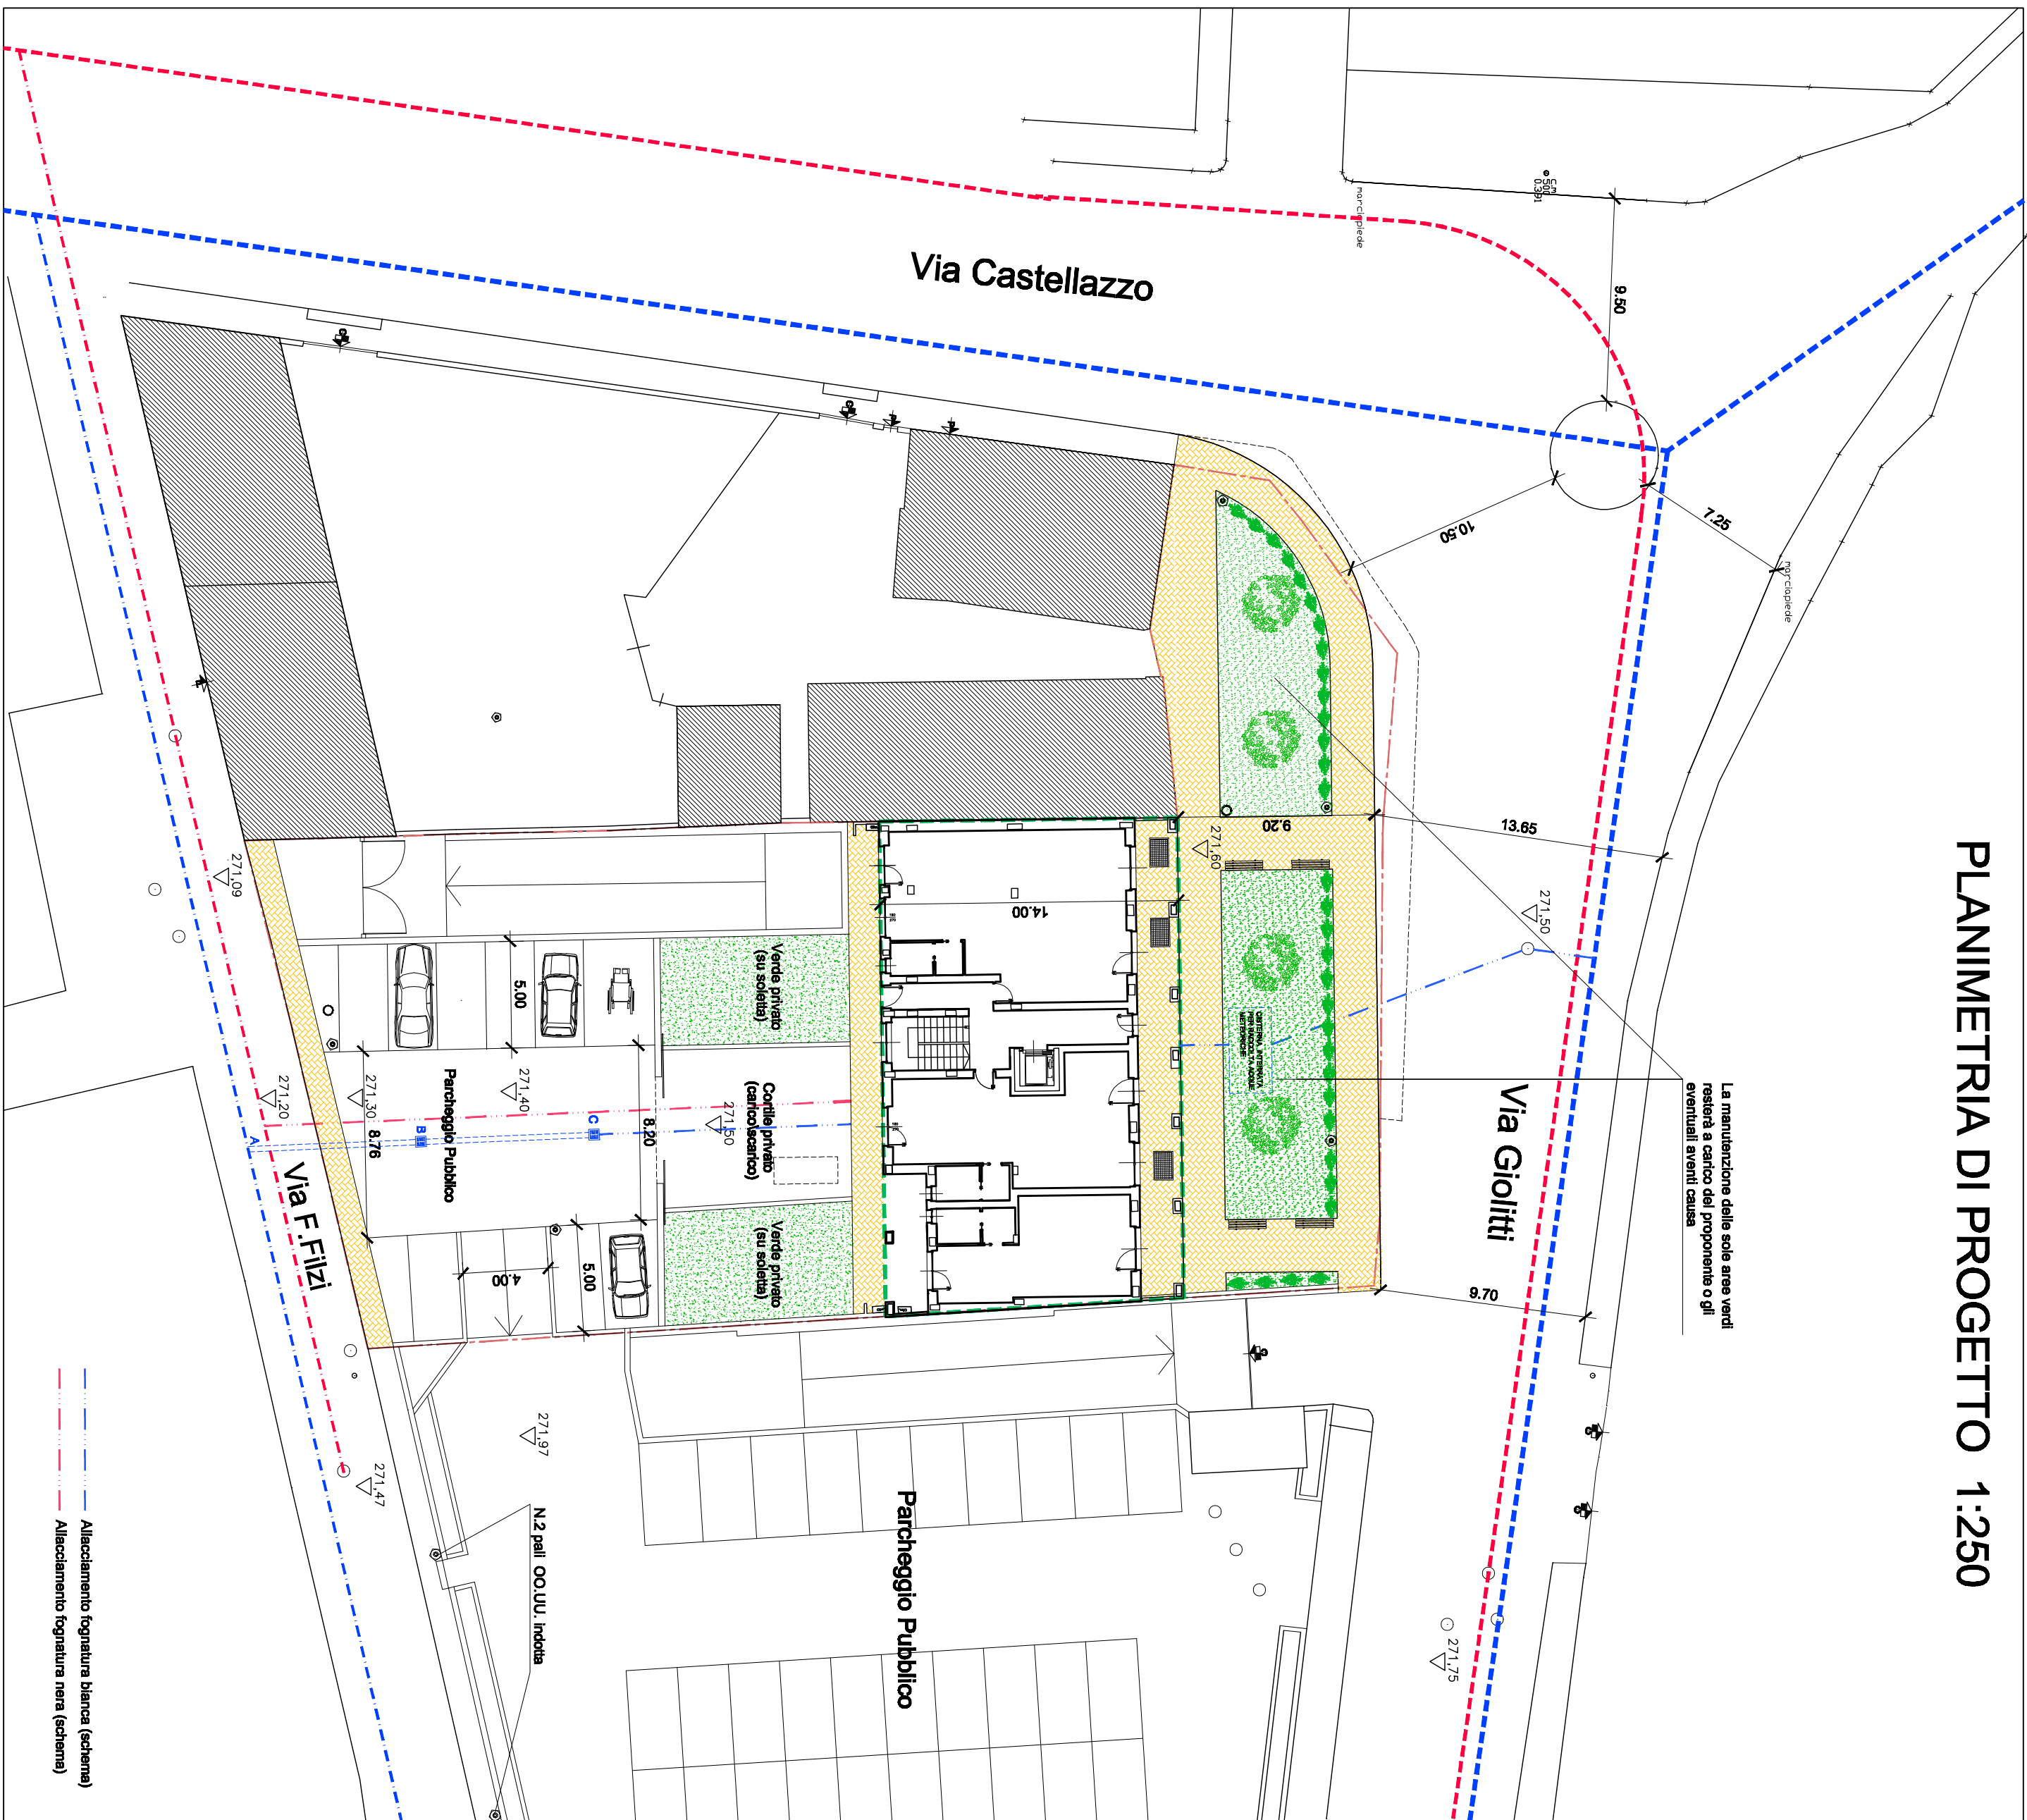

SEZIONE LONGITUDINALE PARCHEGGIO 1:50

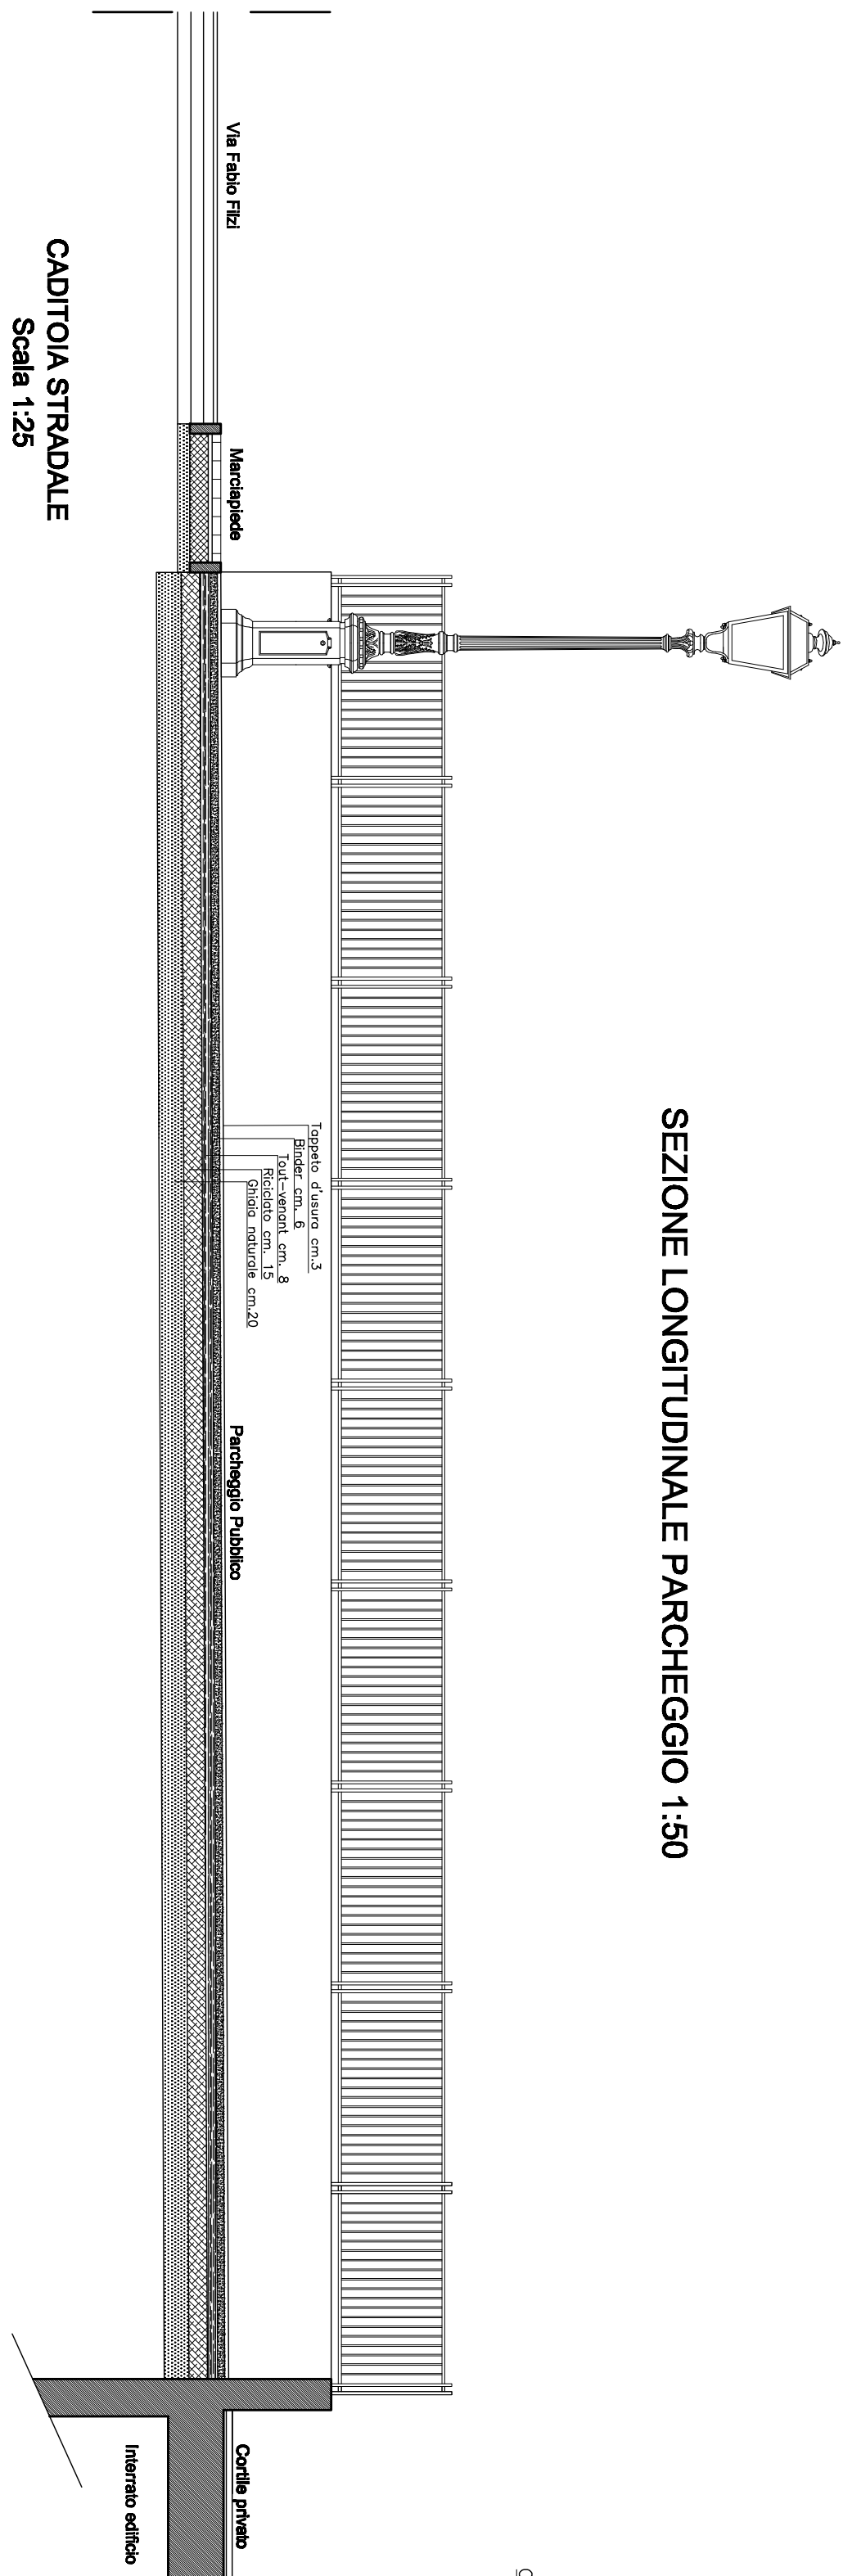

SEZIONE TRASVERSALE PARCHEGGIO 1:50

