

REGIONE PIEMONTE - PROVINCIA DI TORINO

CITTA' di ORBASSANO

P.E.C.L.I.

PIANO ESECUTIVO CONVENZIONATO DI LIBERA INIZIATIVA

DISTRETTO URBANISTICO D2

AREE DI P.R.G.C. 4.6.7 e 4.6.7.1

PROGETTISTI
(Comparto A)

Antonello COTZA Ingegnere
Via Pascoli 7 - Orbassano (TO)
Tel. 011-9012266

Cristina Maria MARETTO Architetto
Via Ormea 106 - Torino

PROGETTISTA
(Comparto B)

Valerio LARDONE Architetto
Via Mameli 25 - Rivalta di Torino (TO)
Tel. 011-4920689

TAV. 06

Unito

OGGETTO

OPERE DI COMPENSAZIONE

Inquadramento territoriale - Planimetria generale di intervento





Particolare sezione di impianto - Tabella piantumazioni

DATA

APRILE 2016

SCALA

1:100 - 1:500
1:1500 - 1:2000

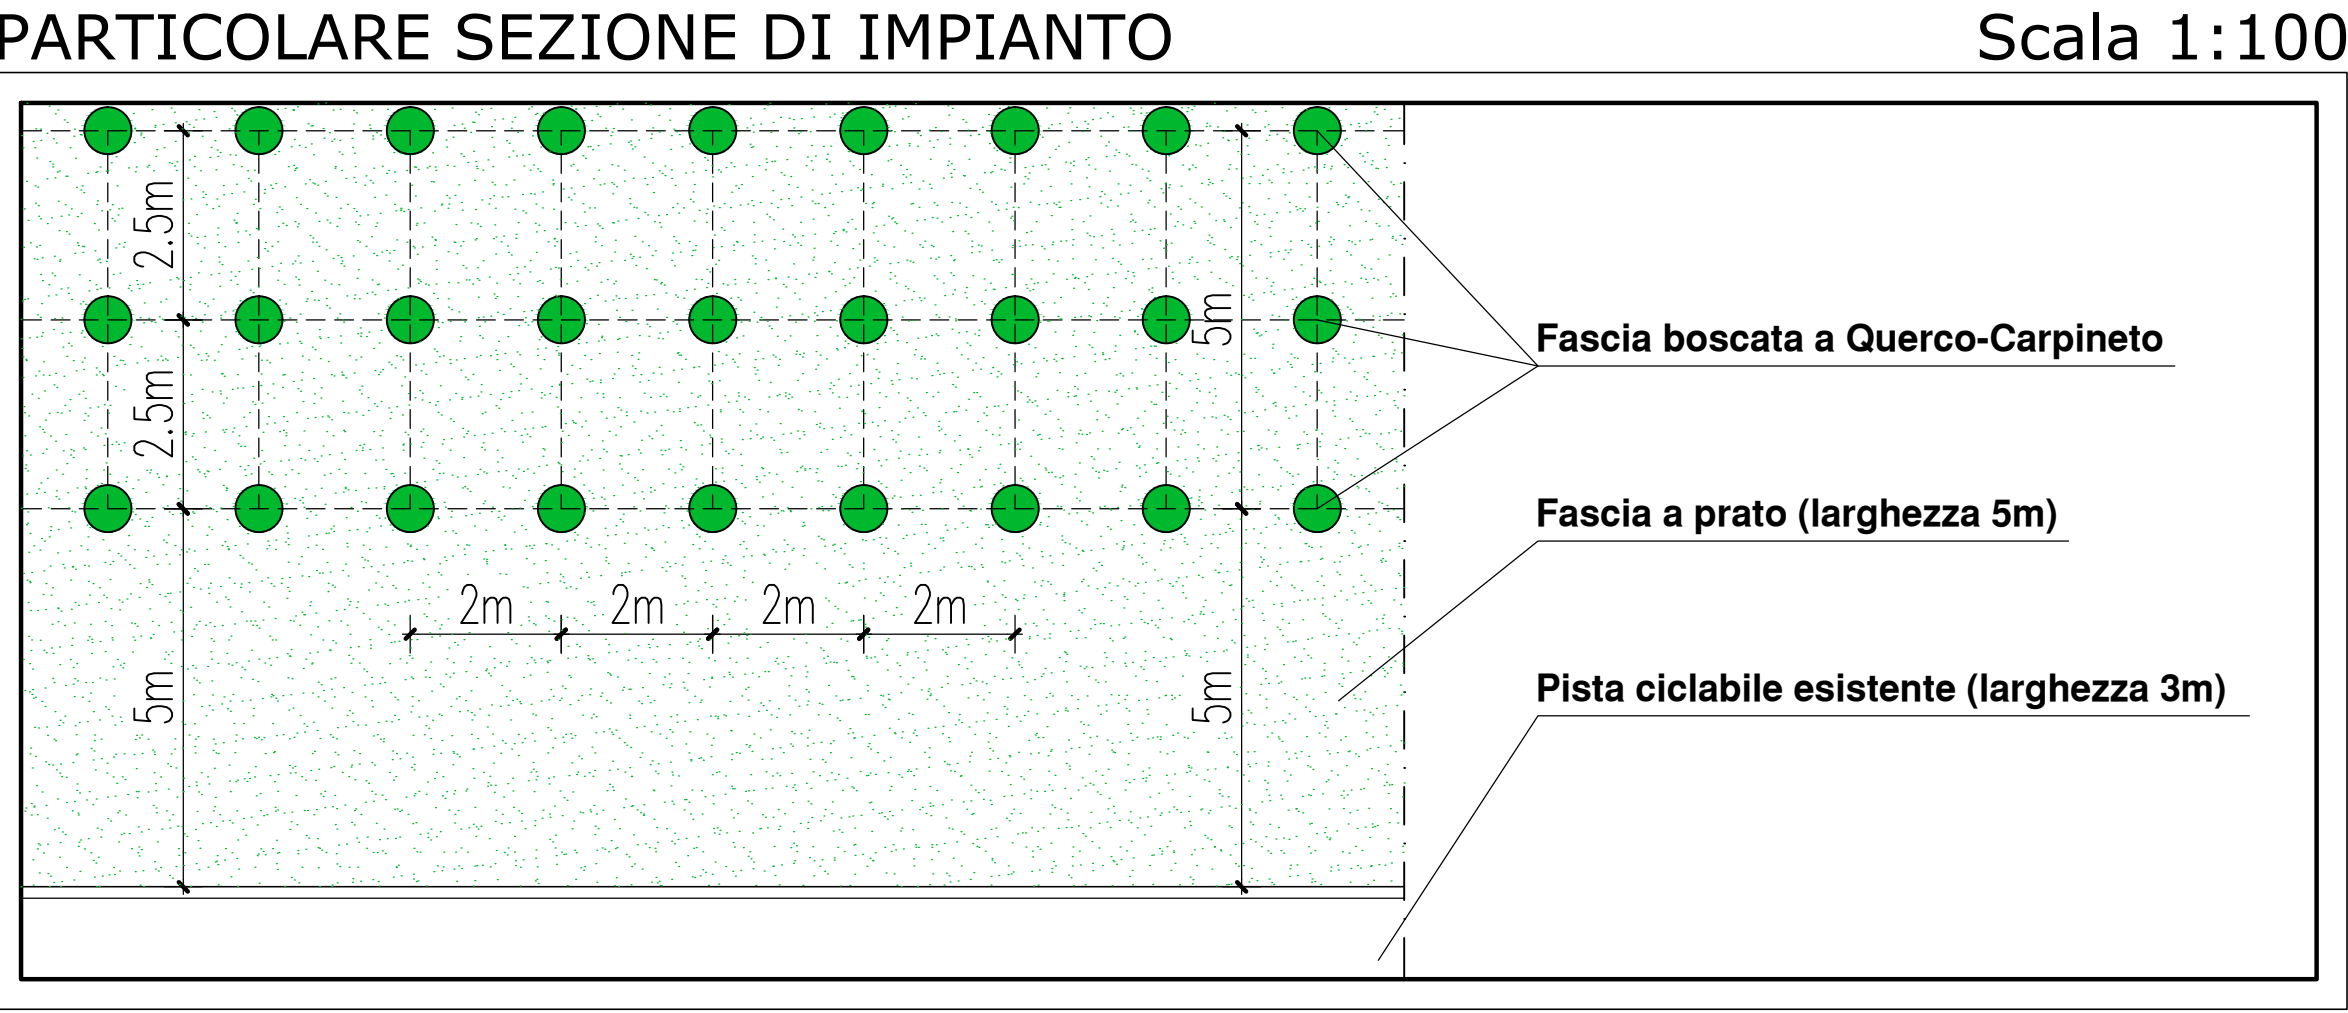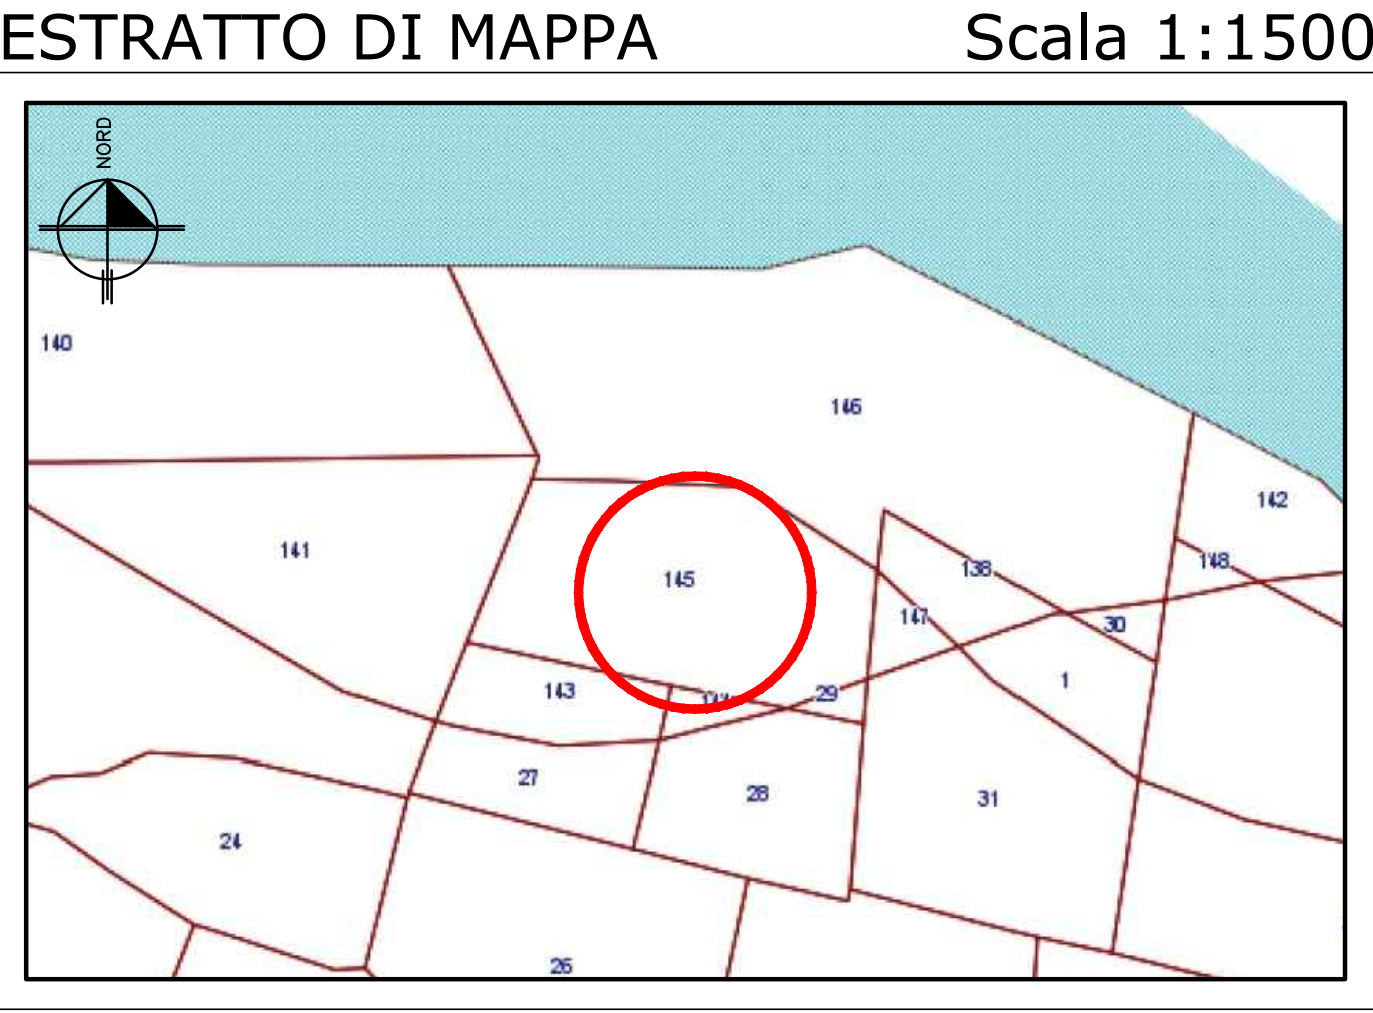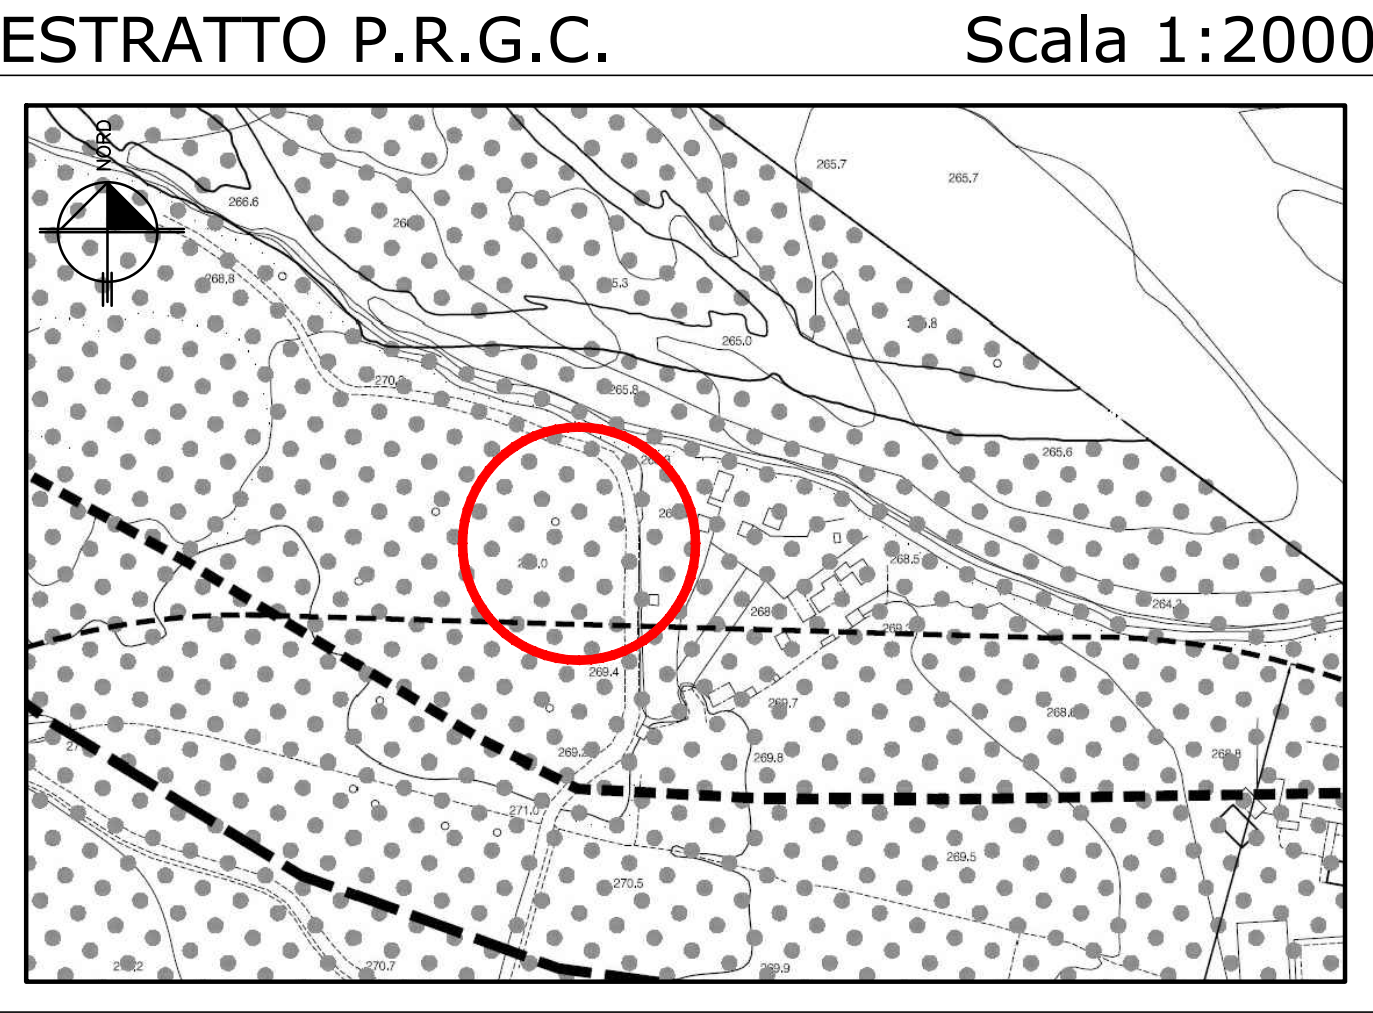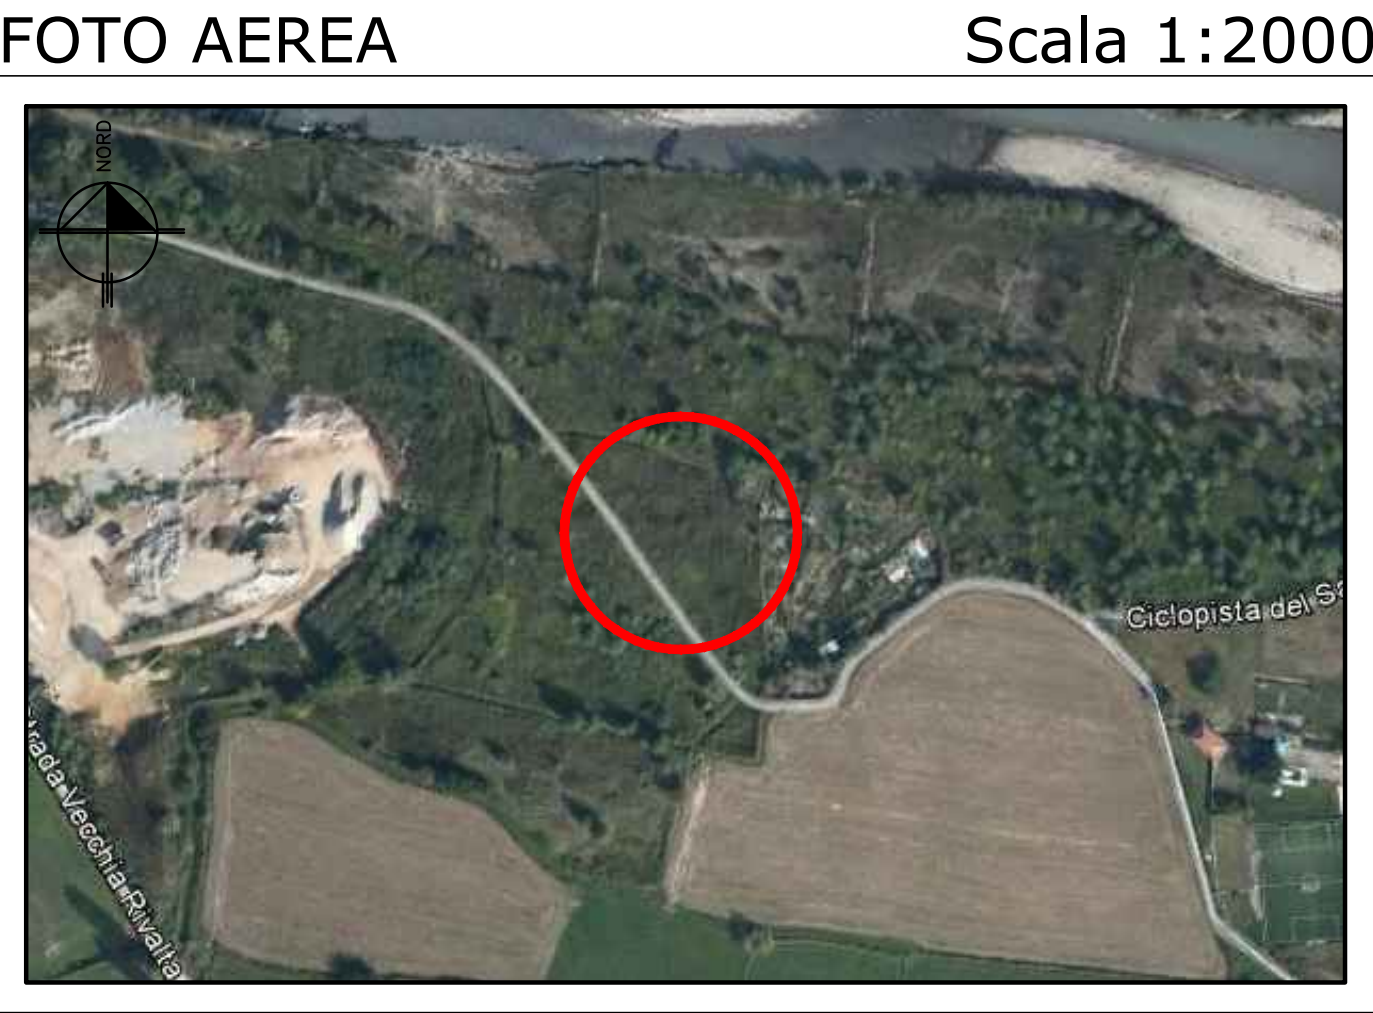

LEGENDA ALBERI	SPECIE	QUANTITÀ	RAPPORTO %
	Quercus robur	20	40%
	Carpinus betulus	10	20%
	Ulmus betulus	6	12%
	Prunus avium	4	8%
	Populus alba	3	6%
	Fraxinus ornus	3	6%
	Acer campestre	4	8%
TOTALE		50	100%

LEGENDA ARBUSTI	SPECIE	QUANTITÀ	RAPPORTO %
	Corylus avellana	23	21%
	Crataegus monogyna	23	21%
	Prunus spinosa	22	20%
	Rhamnus catarticus	20	18%
	Sambucus nigra	22	20%
TOTALE		110	100%

LEGENDA

Area oggetto di compensazione ambientale

Fascia boscata mesofila a fine periodo di garanzia

Zona a prato polifita