

CITTA' METROPOLITANA DI TORINO

PROPRIETA' - RICHIEDENTI

BERTENASCO

EMME S.r.l.

EMME S.r.l.

PROGETTISTE


POGNANTE Geom. Carl

ELABORATO SOSTITUTIVO

NOVEMBER
2017


A termine di Legge ci riserviamo la proprietà di questo disegno con il divieto di riprodurlo o comunque renderlo noto a terzi senza preventiva autorizzazione, salvo quanto previsto dalla L.241/90 e s.m.i. art. 22-23-24-25

ESTRATTO DI P.R.G.C. VIGENTE 1:2000


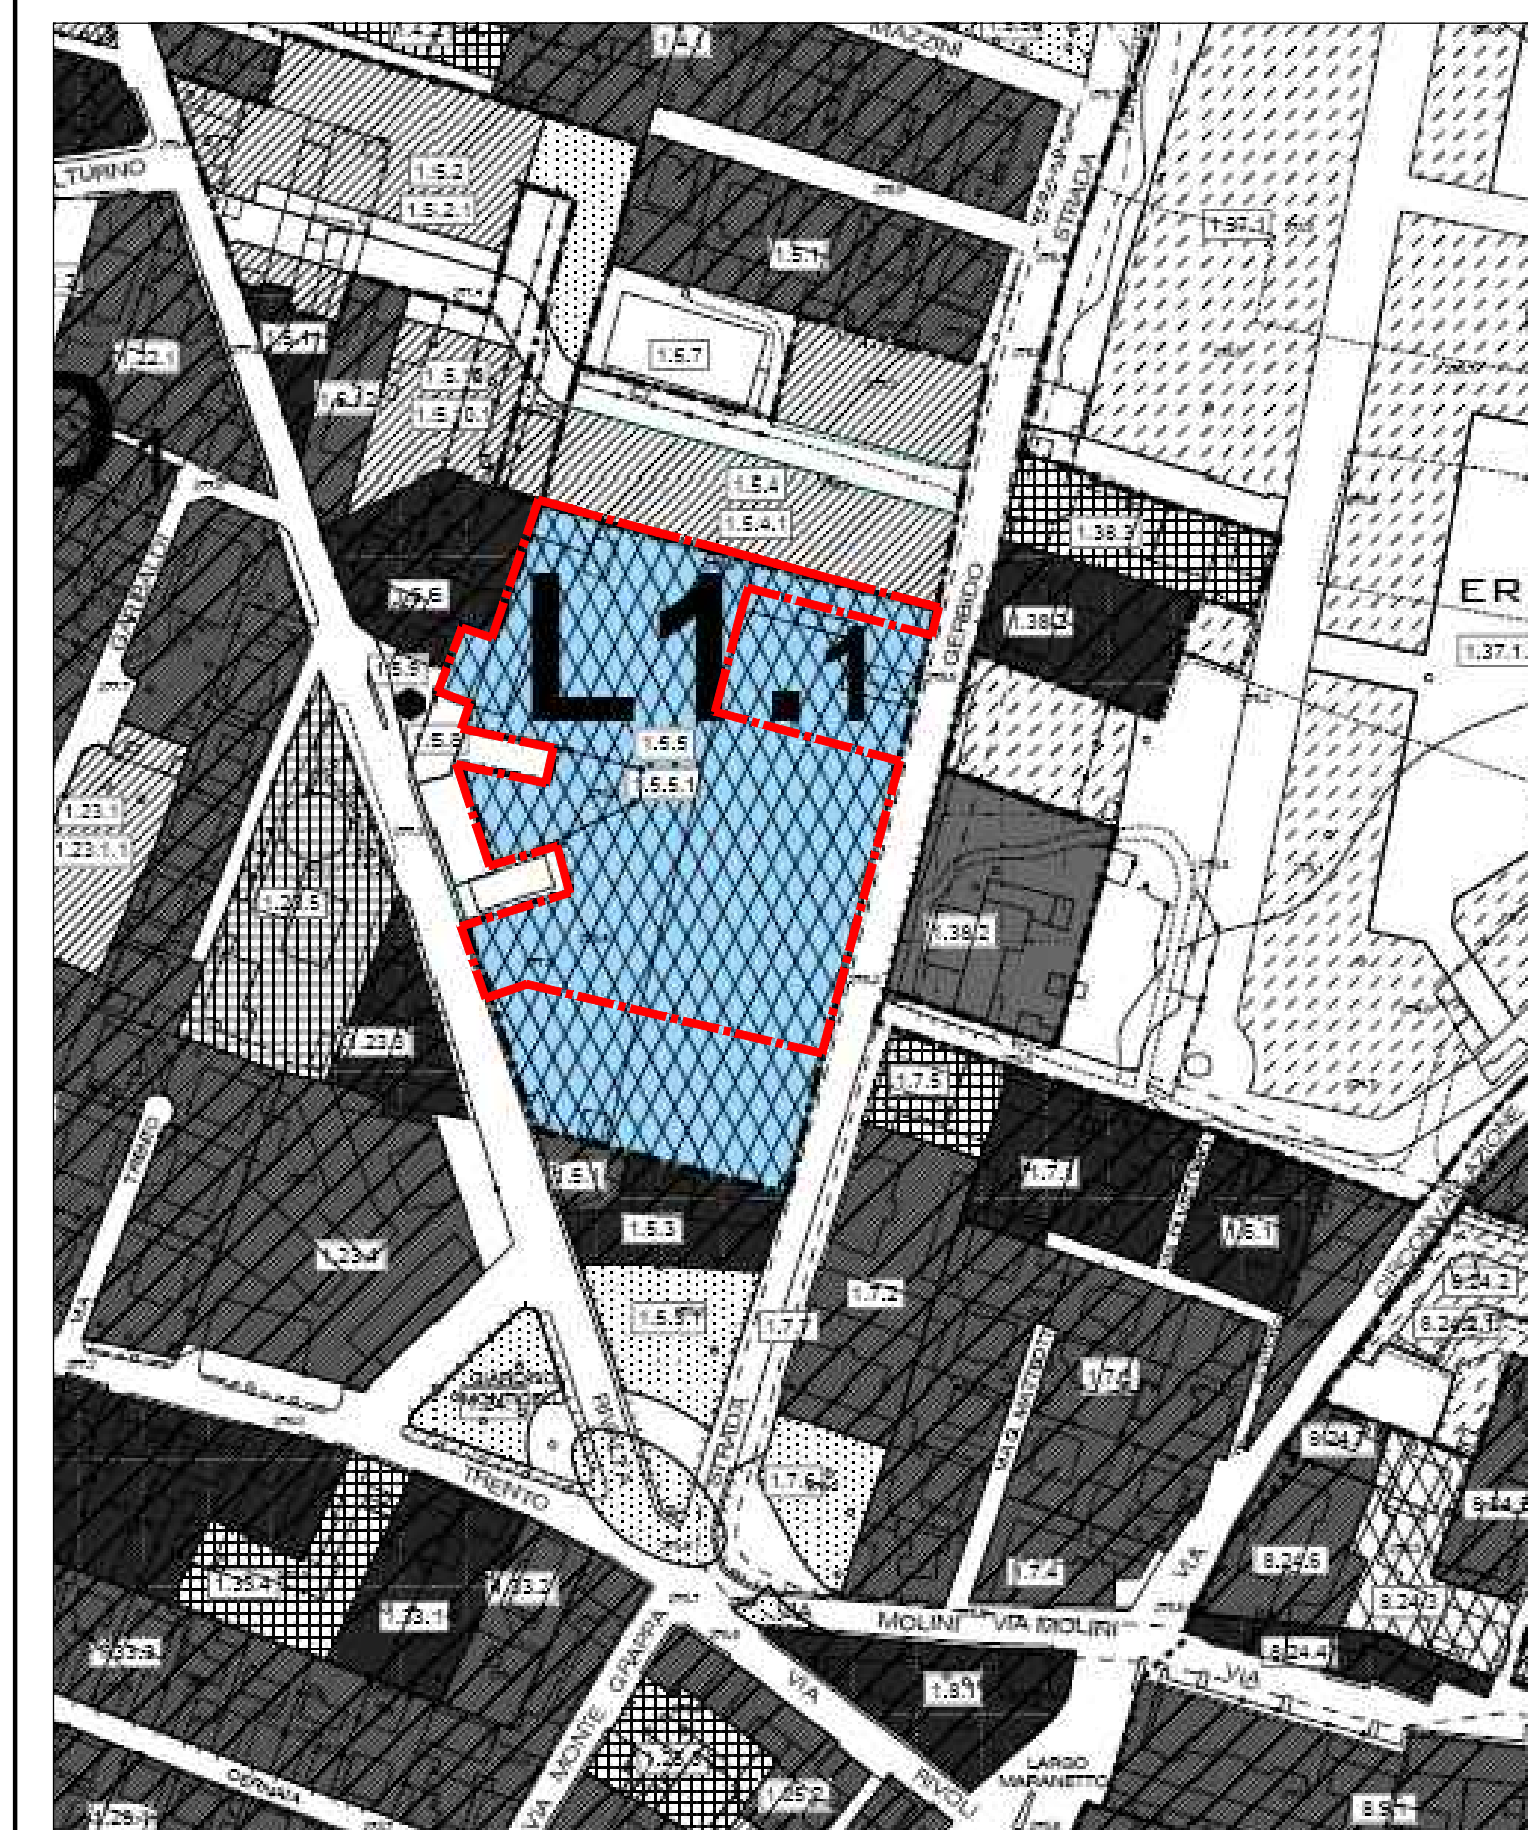


ESTRATTO DI MAPPA FG. 26 NN. 106 - 1235 - 1236 - 1237
1:1500


RILIEVO PLANO-ALTIMETRICO 1:500

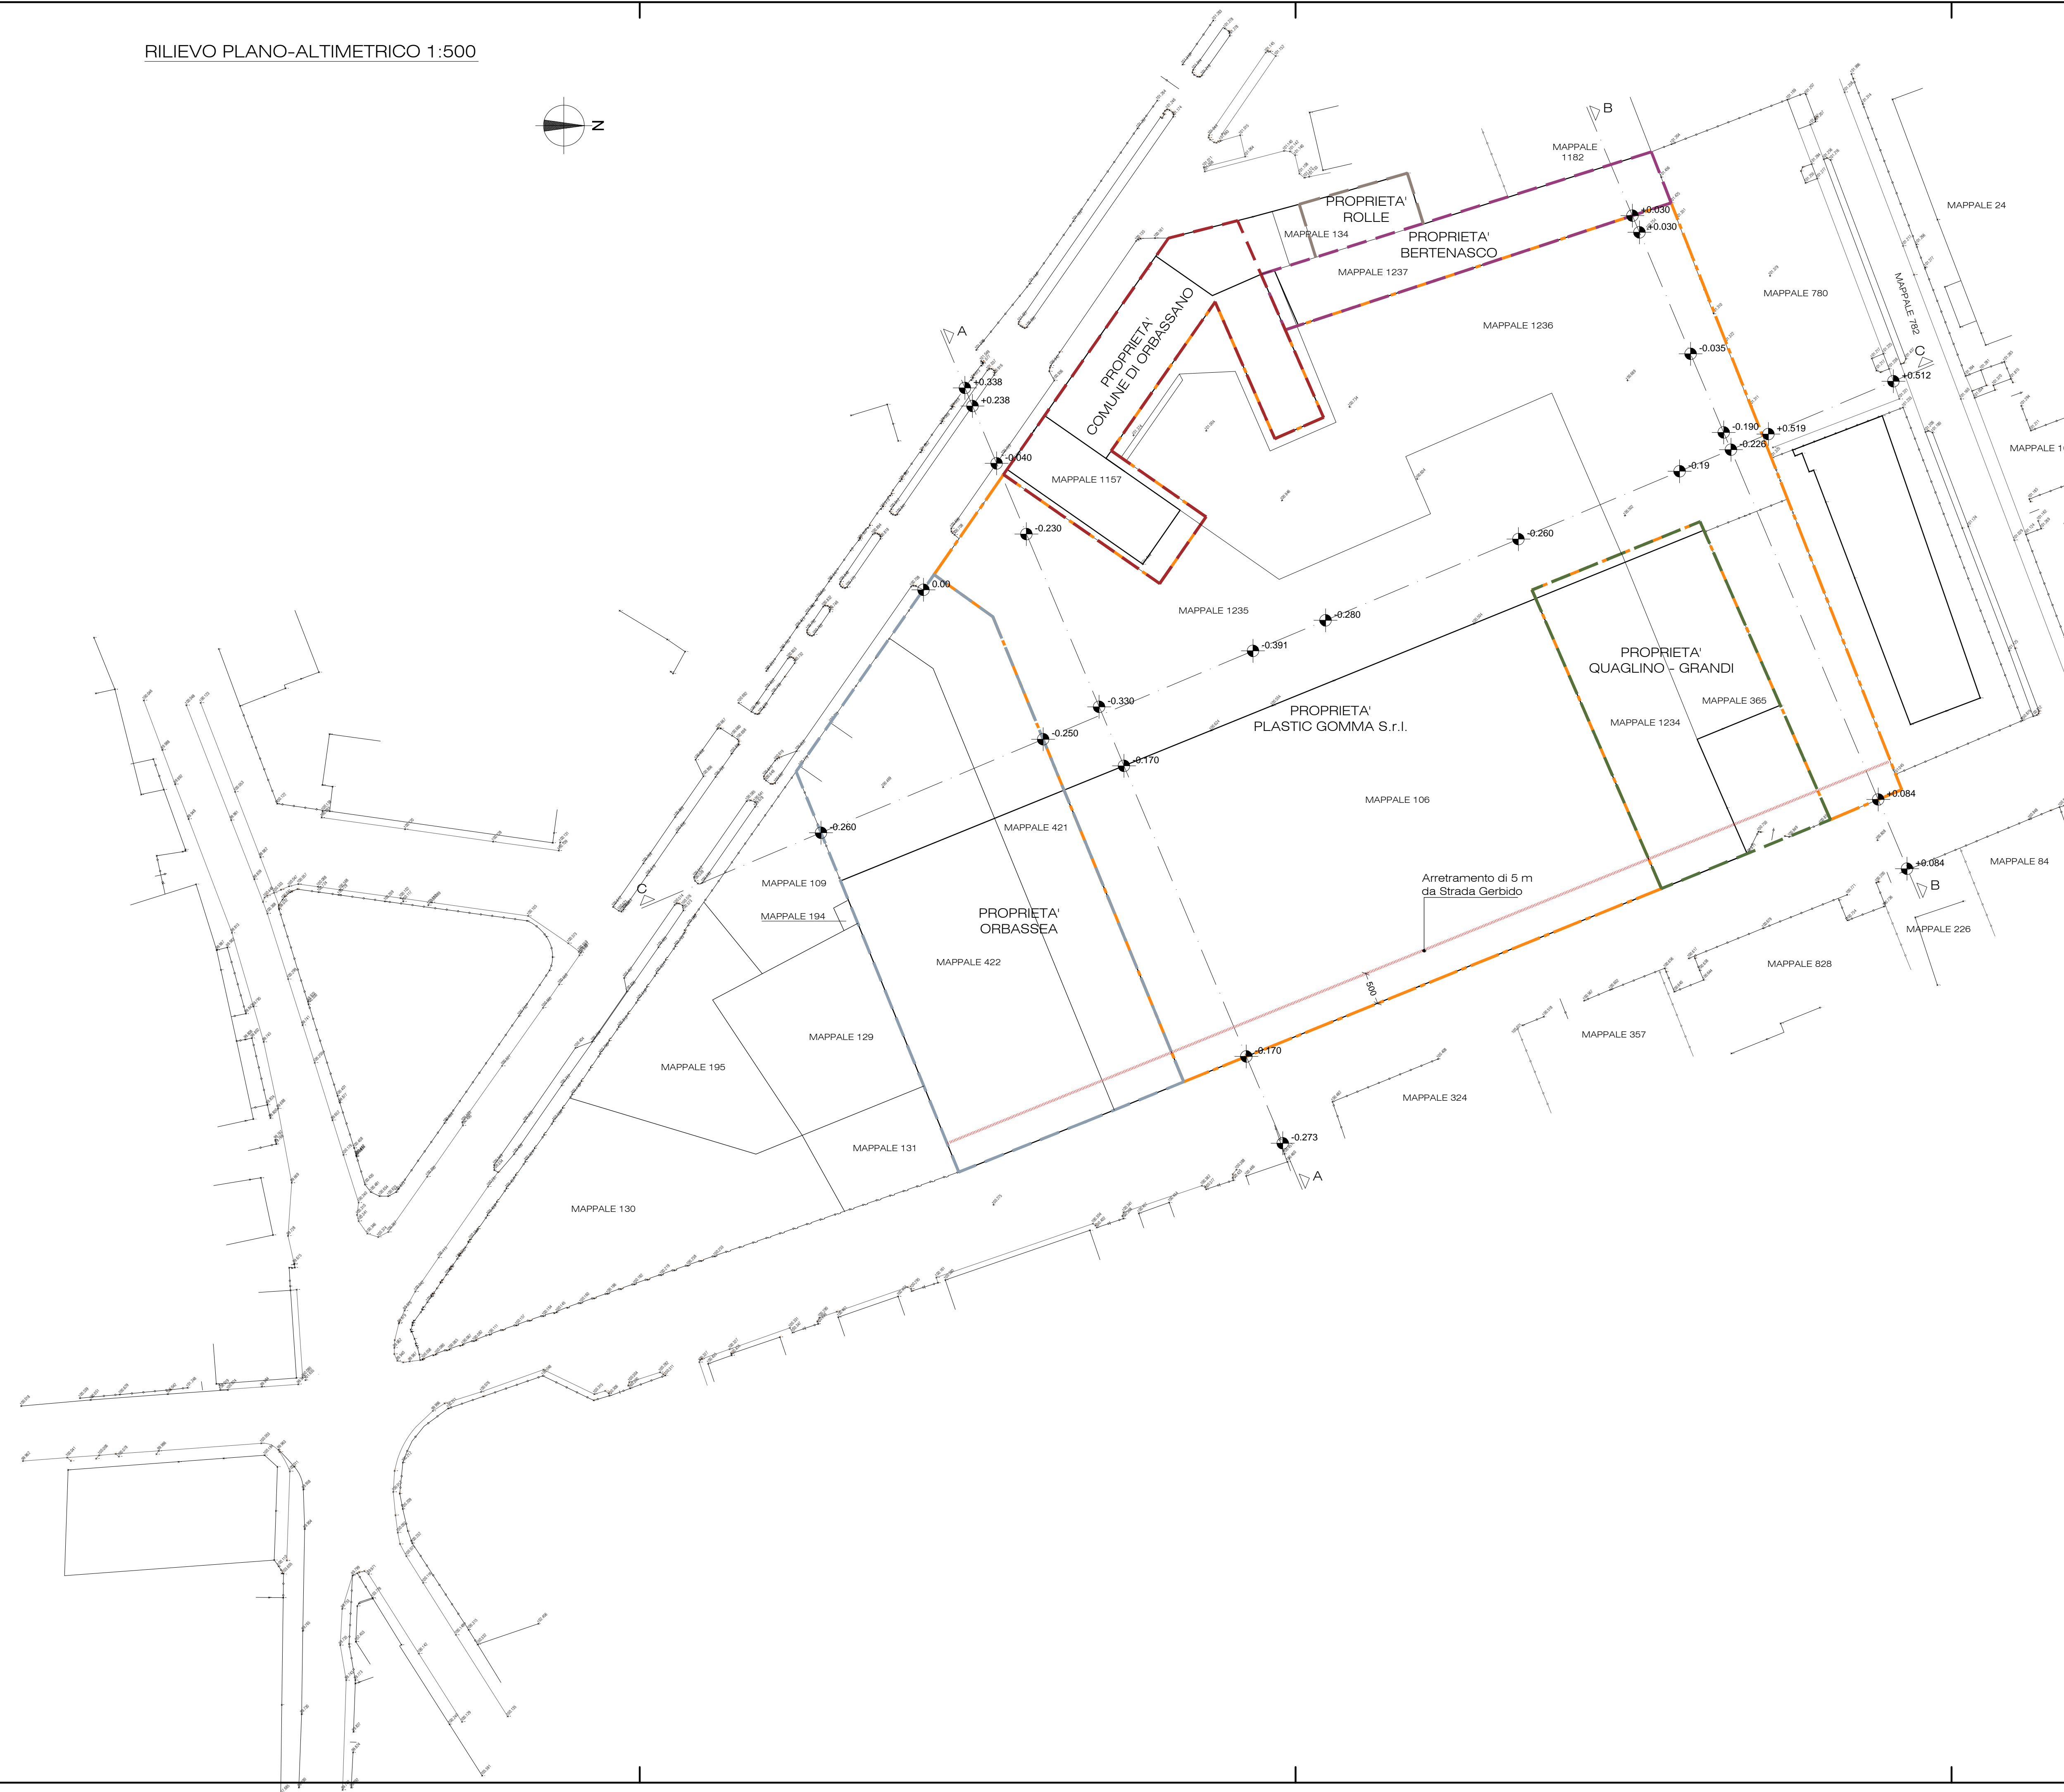


VISTA AEREA

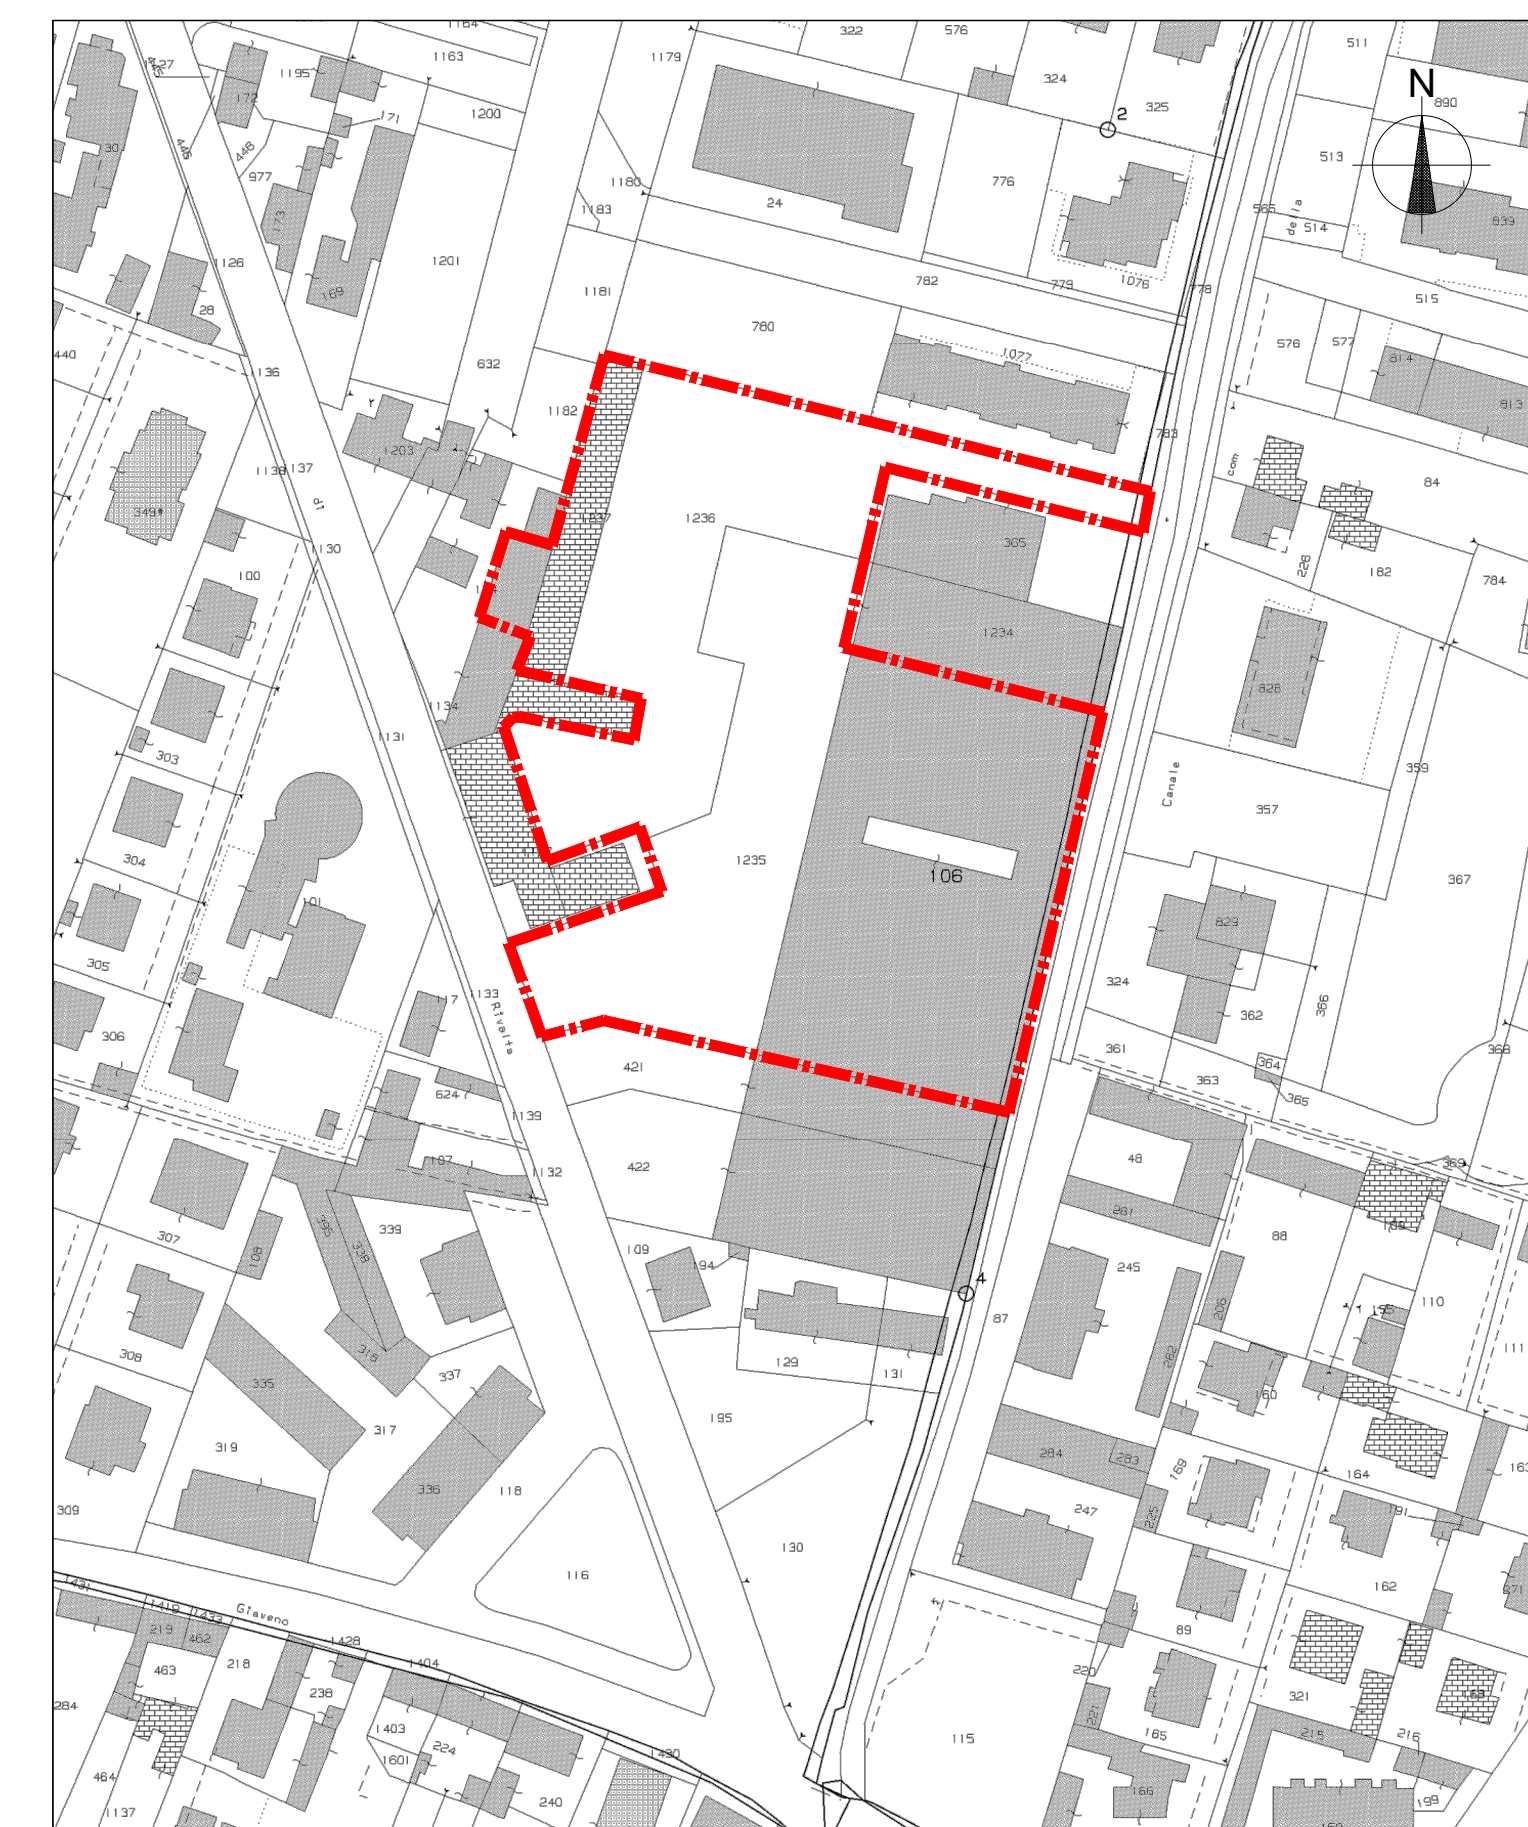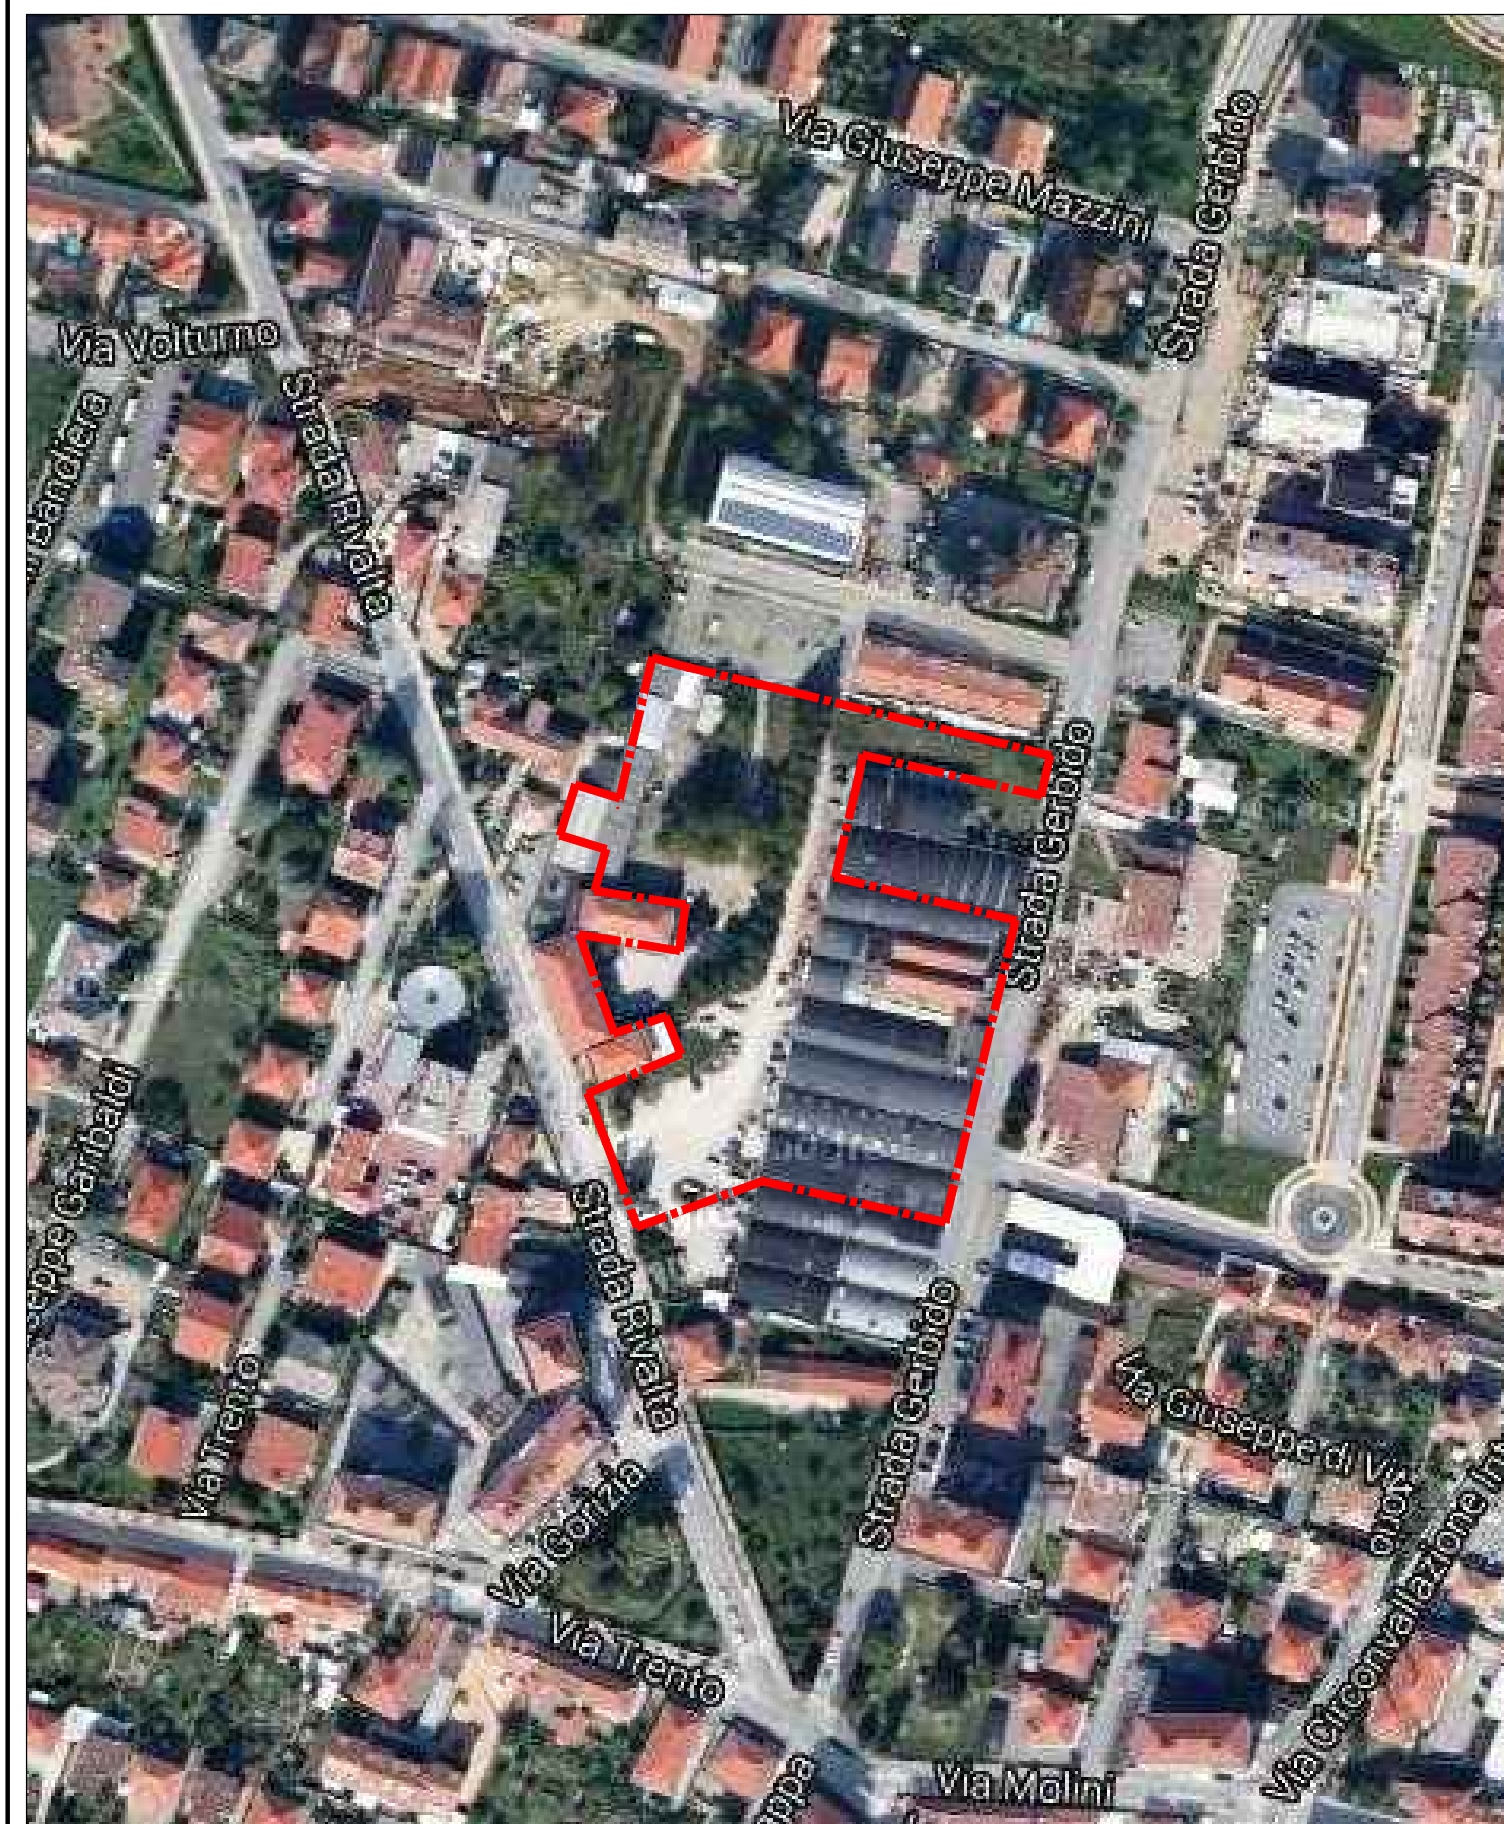

PROFILO ALTIMETRICO A-A

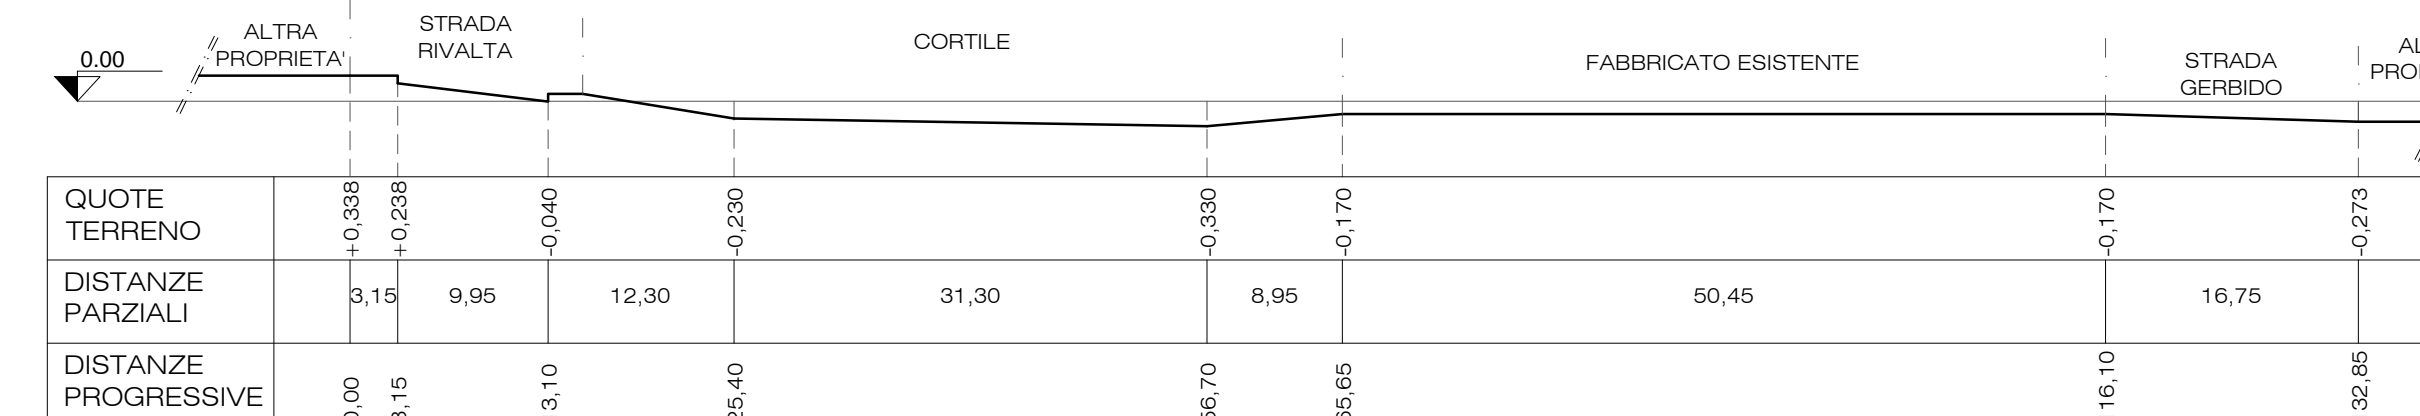

PROFILO ALTIMETRICO B-B

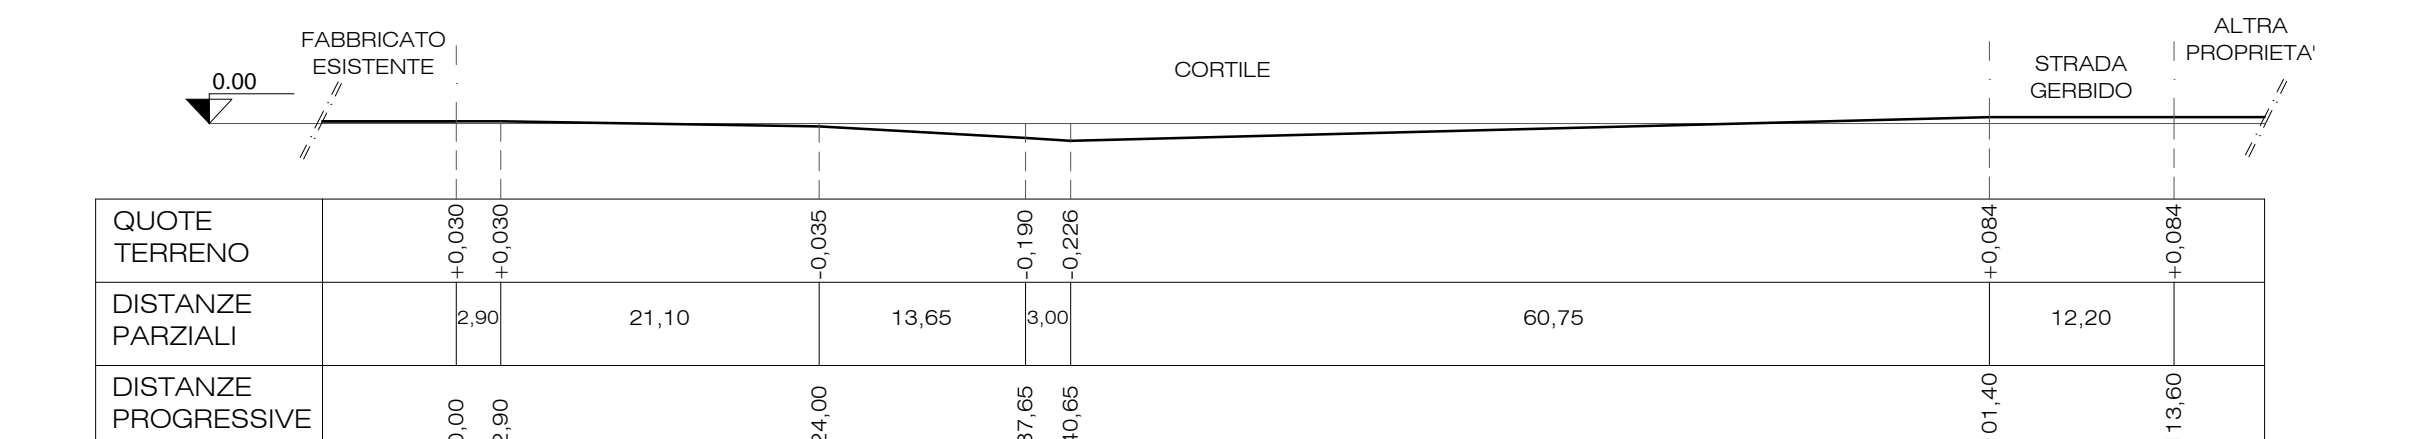

PROFILO ALTIMETRICO C-C

