

CITTA' DI ORBASSANO
CITTA' METROPOLITANA DI TORINO

PROGETTO OPERE DI URBANIZZAZIONE
PECLI n. 217/18
in zona 1.5.5 - 1.5.5.1 del P.R.G.C. vigente - Cat. G1
e BC2 1.17.1 del P.R.G.C. adottato
compresa fra Strada Rivalta e Strada Gerbido
Intervento di Rigenerazione Urbana

PROPRIETA' - RICHIEDENTI

PLASTIC GOMMA
TORINO S.r.l.
Via Bricherasio, 7
10128 - Torino
P. IVA 01768570010

BERTENASCO
ALFREDO
Via San Felice, 68
10025 - Pino Torinese
C.F. BRTLRO37H21L219U

RABINO
EDOARDA
Via San Felice, 68
10025 - Pino Torinese
C.F. RBNDRD39B44L219G

PROMISSARIO ACQUIRENTE
RICHIEDENTE PER L'AREA COMMERCIALE

EMME S.r.l.
Via San Valentino, 2 - 00197 - Roma
C.F. - P. IVA 14096411005

PROGETTISTI

GUIDONI Ing. Alessandro
Via San Donato, 57
10144 - Torino
Tel. 011 7731377
C.F. GDNLN60H21L219Q


POGNANTE Geom. Carlo
Via III Reggimento Alpini, 9
10043 - Orbassano (To)
Tel. 011 9031908
C.F. PGNCR46L31B216S

ALLEGATO 1 OO.UU.: DIMOSTRAZIONE GRAFICA DI OPERE
PREVISTE NEL COMPUTO METRICO

OCTOBRE
2018


A termine di Legge ci riserviamo la proprietà di questo disegno con il divieto di riprodurlo o comunque renderlo noto a terzi senza la
preventiva autorizzazione, salvo quanto previsto dalla L.241/90 e s.m.i. art. 22-23-24-25

PLANIMETRIA GENERALE 1:500
SCAVO DI SBANCAMENTO

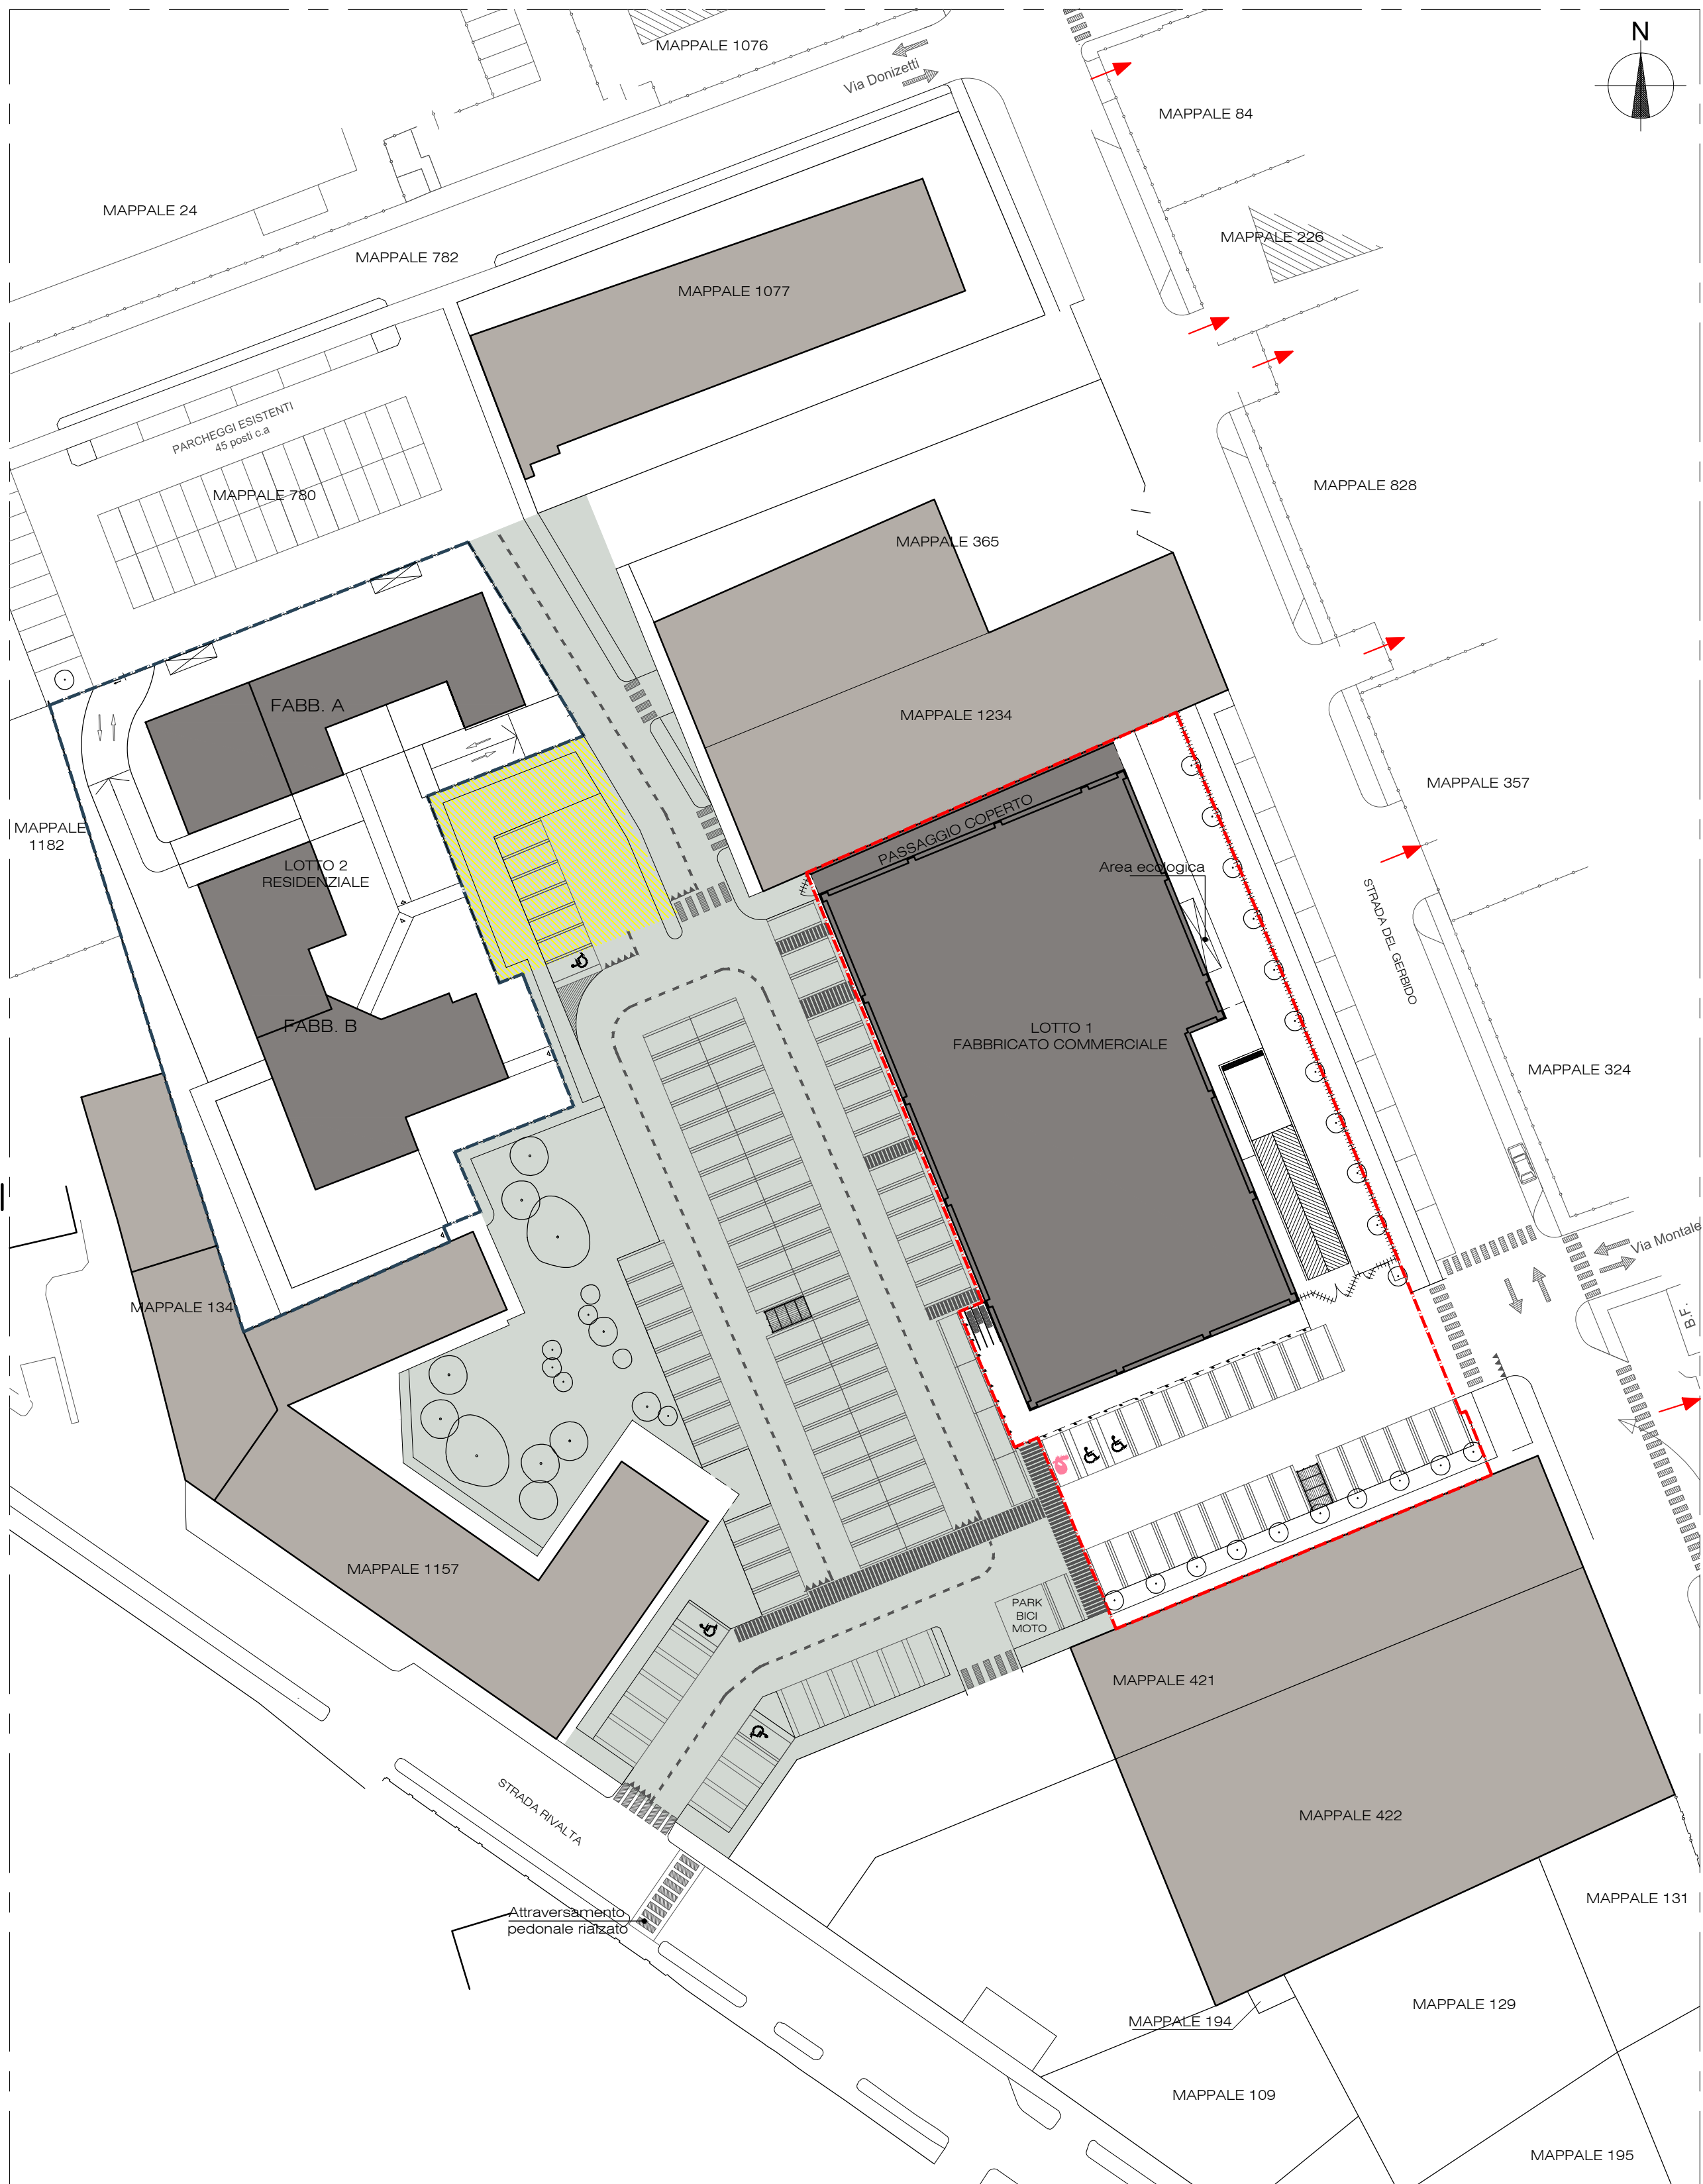


SCAVO GENERALE DI SBANCAMENTO
AREA INTERESSATA DALLA SCOTICO

PLANIMETRIA GENERALE 1:500
AREE VERDI - PARCHEGGI E VIABILITA' - MARCIAPIEDI

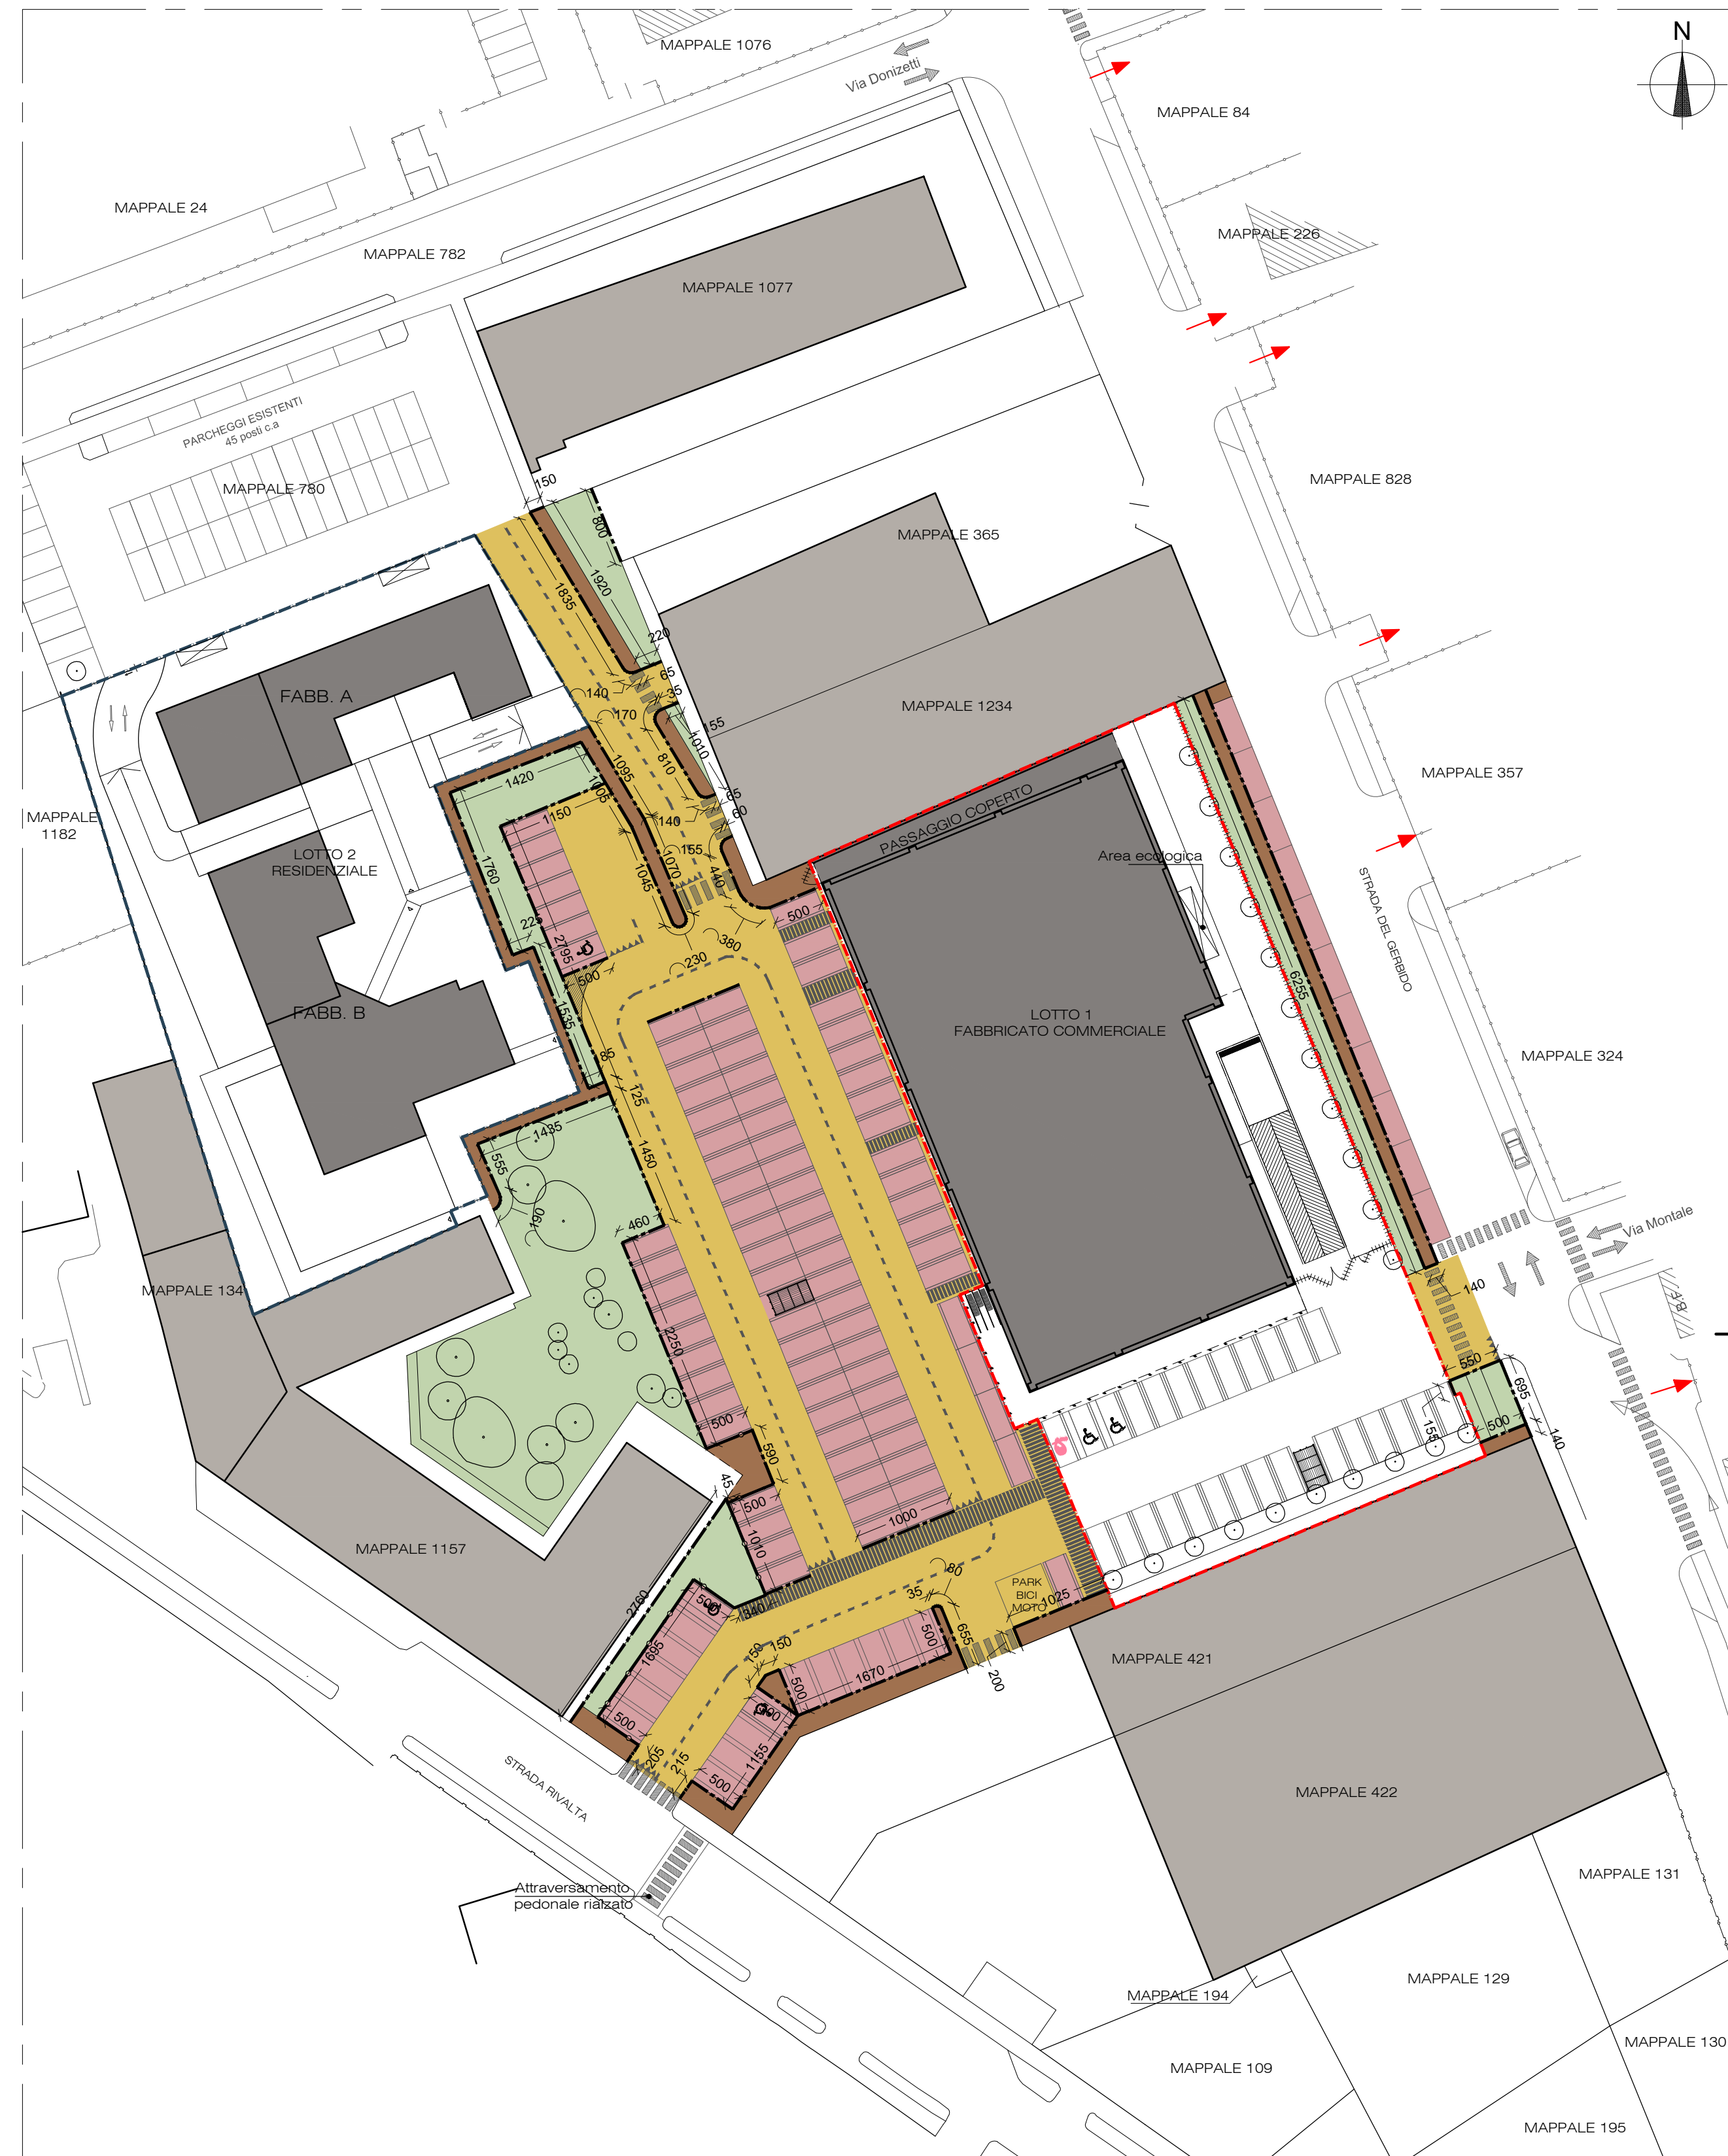

AREE VERDI E AIUOLE
MARCIAPIEDI
VIABILITA' - CORSE DI MANOVRA
STALLI AUTO
MURO CONTROTERRA AREE VERDI
CORDOLI IN CEMENTO

PLANIMETRIA GENERALE 1:500
ILLUMINAZIONE PUBBLICA - FOGNATURA BIANCA

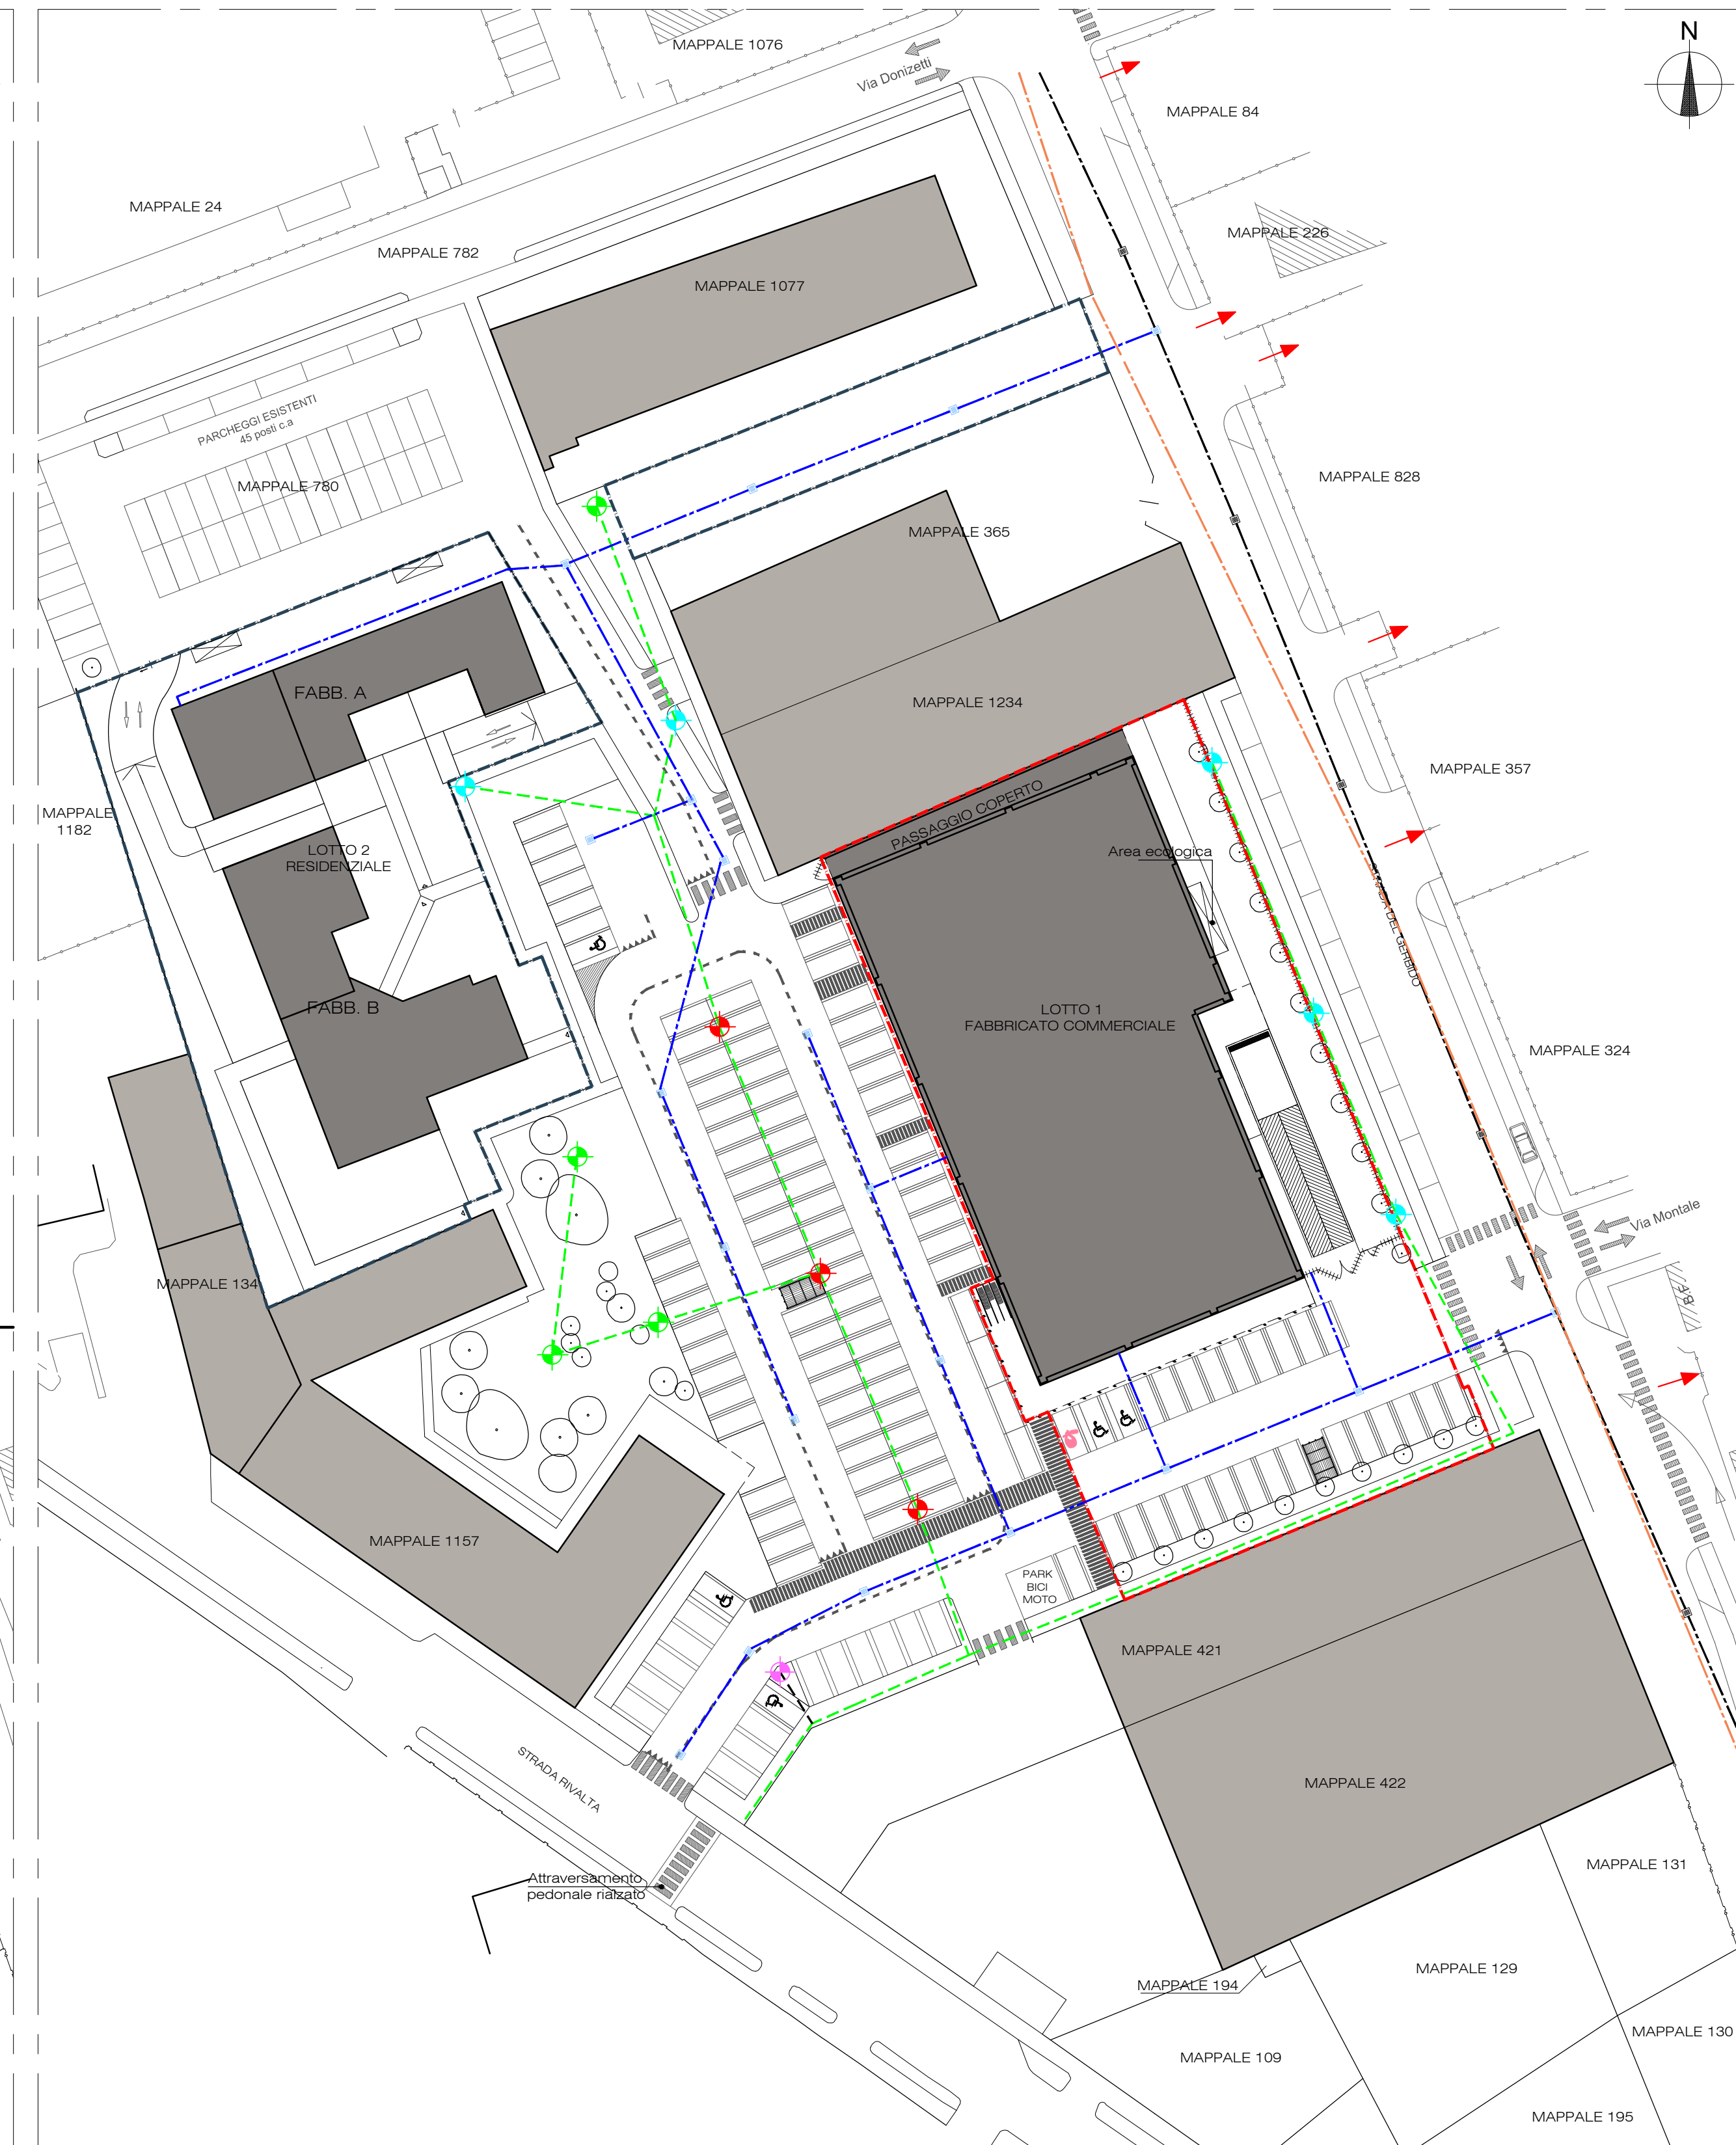

Caditoia esistente - fognatura bianca
Condotta esistente - fognatura bianca
Caditoia in progetto - fognatura bianca
Condotta in progetto - fognatura bianca
Pozzetto esistente - fognatura nera
Condotta esistente - fognatura nera
Pozzetto in progetto - fognatura nera
Condotta in progetto - fognatura nera
Cavidotto illuminazione pubblica