




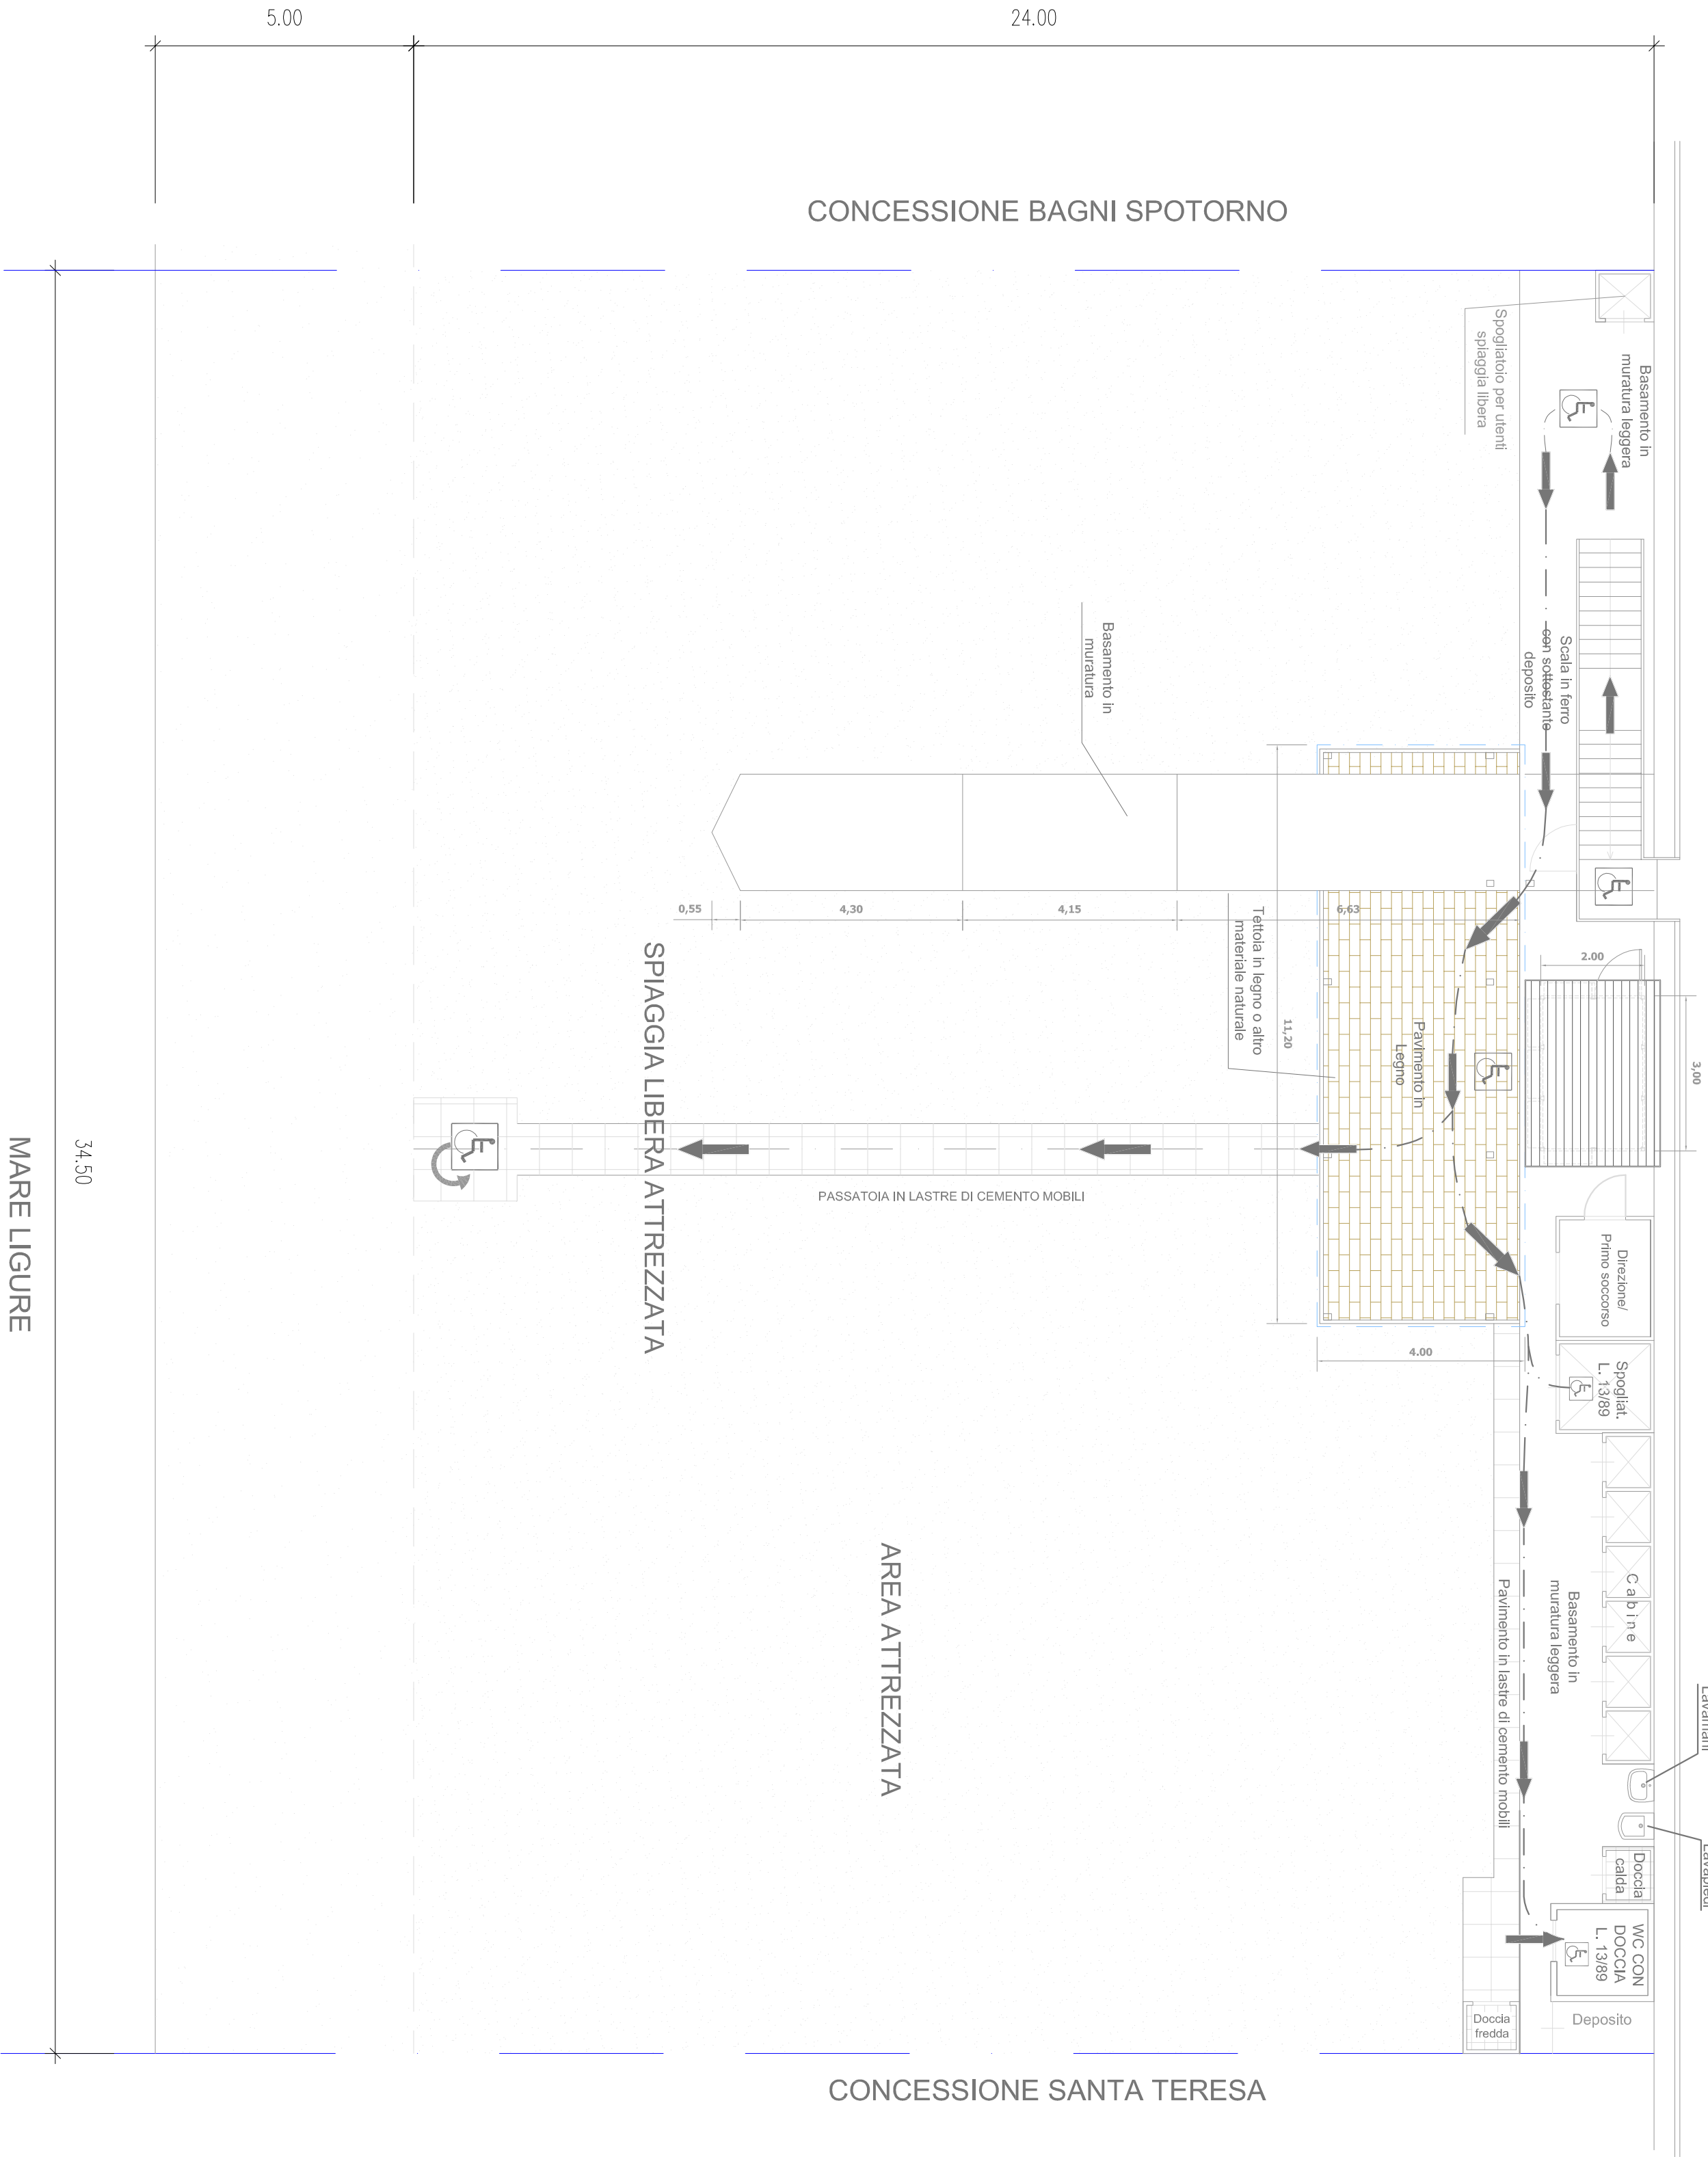


LEGENDA

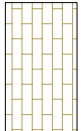

Pavimentazione in legno

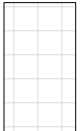

Pavimento in lastre mobili di cemento

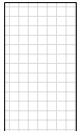

Servizi igienici



Perimetro tettoie



Percorsi accessibilità disabili



Luoghi accessibili dai disabili